

# Mapa służy do celów informacyjnych

X=6046162.29

X=6046162.29

## MAPA ZASADNICZA Kompleksu K-Akademia MW Gdynia Skala 1:500 TEREN ZAMKNIĘTY


Działka Nr: 2098, 1622  
obręb: 0021 Oksywie  
gmina: m. Gdynia  
powiat: m. Gdynia  
sekcja mapy: 6.225.25.18.3.3

Układ współrzędnych: 2000  
Poziom odniesienia: Kronsztad 86

Mapa w postaci numerycznej wykonana na podstawie danych  
pозyskanych metodą łączoną (pomiar bezpośredni, digitalizacja).  
wydruk mapy przygotował: mgr inż. Arkadiusz Kowalina

Za zgodność z materiałami  
geodezyjnymi znajdującymi się  
w zasobie geodezyjnym RZI w Gdyni

Wykonano w oparciu o plany sytuacyjne i plany zagospodarowania terenu, zgodnie z przepisami o geodezji i kartografii, z dnia 11.03.2003 r. (Dz. U. 2003, Nr 52, poz. 789) z późn. zmianami. Wydział Geodezji i Kartografii, Wydział Inżynierii i Zakamierowania Wojska, Gdynia, ul. Piłsudskiego 10/11, 81-100 Gdynia.  
10. 04. 2017 A. Kowalina  
mgr inż. Arkadiusz KOWALINA  
2.5 Inne nazwiska starszostwo osoby upoważnionej

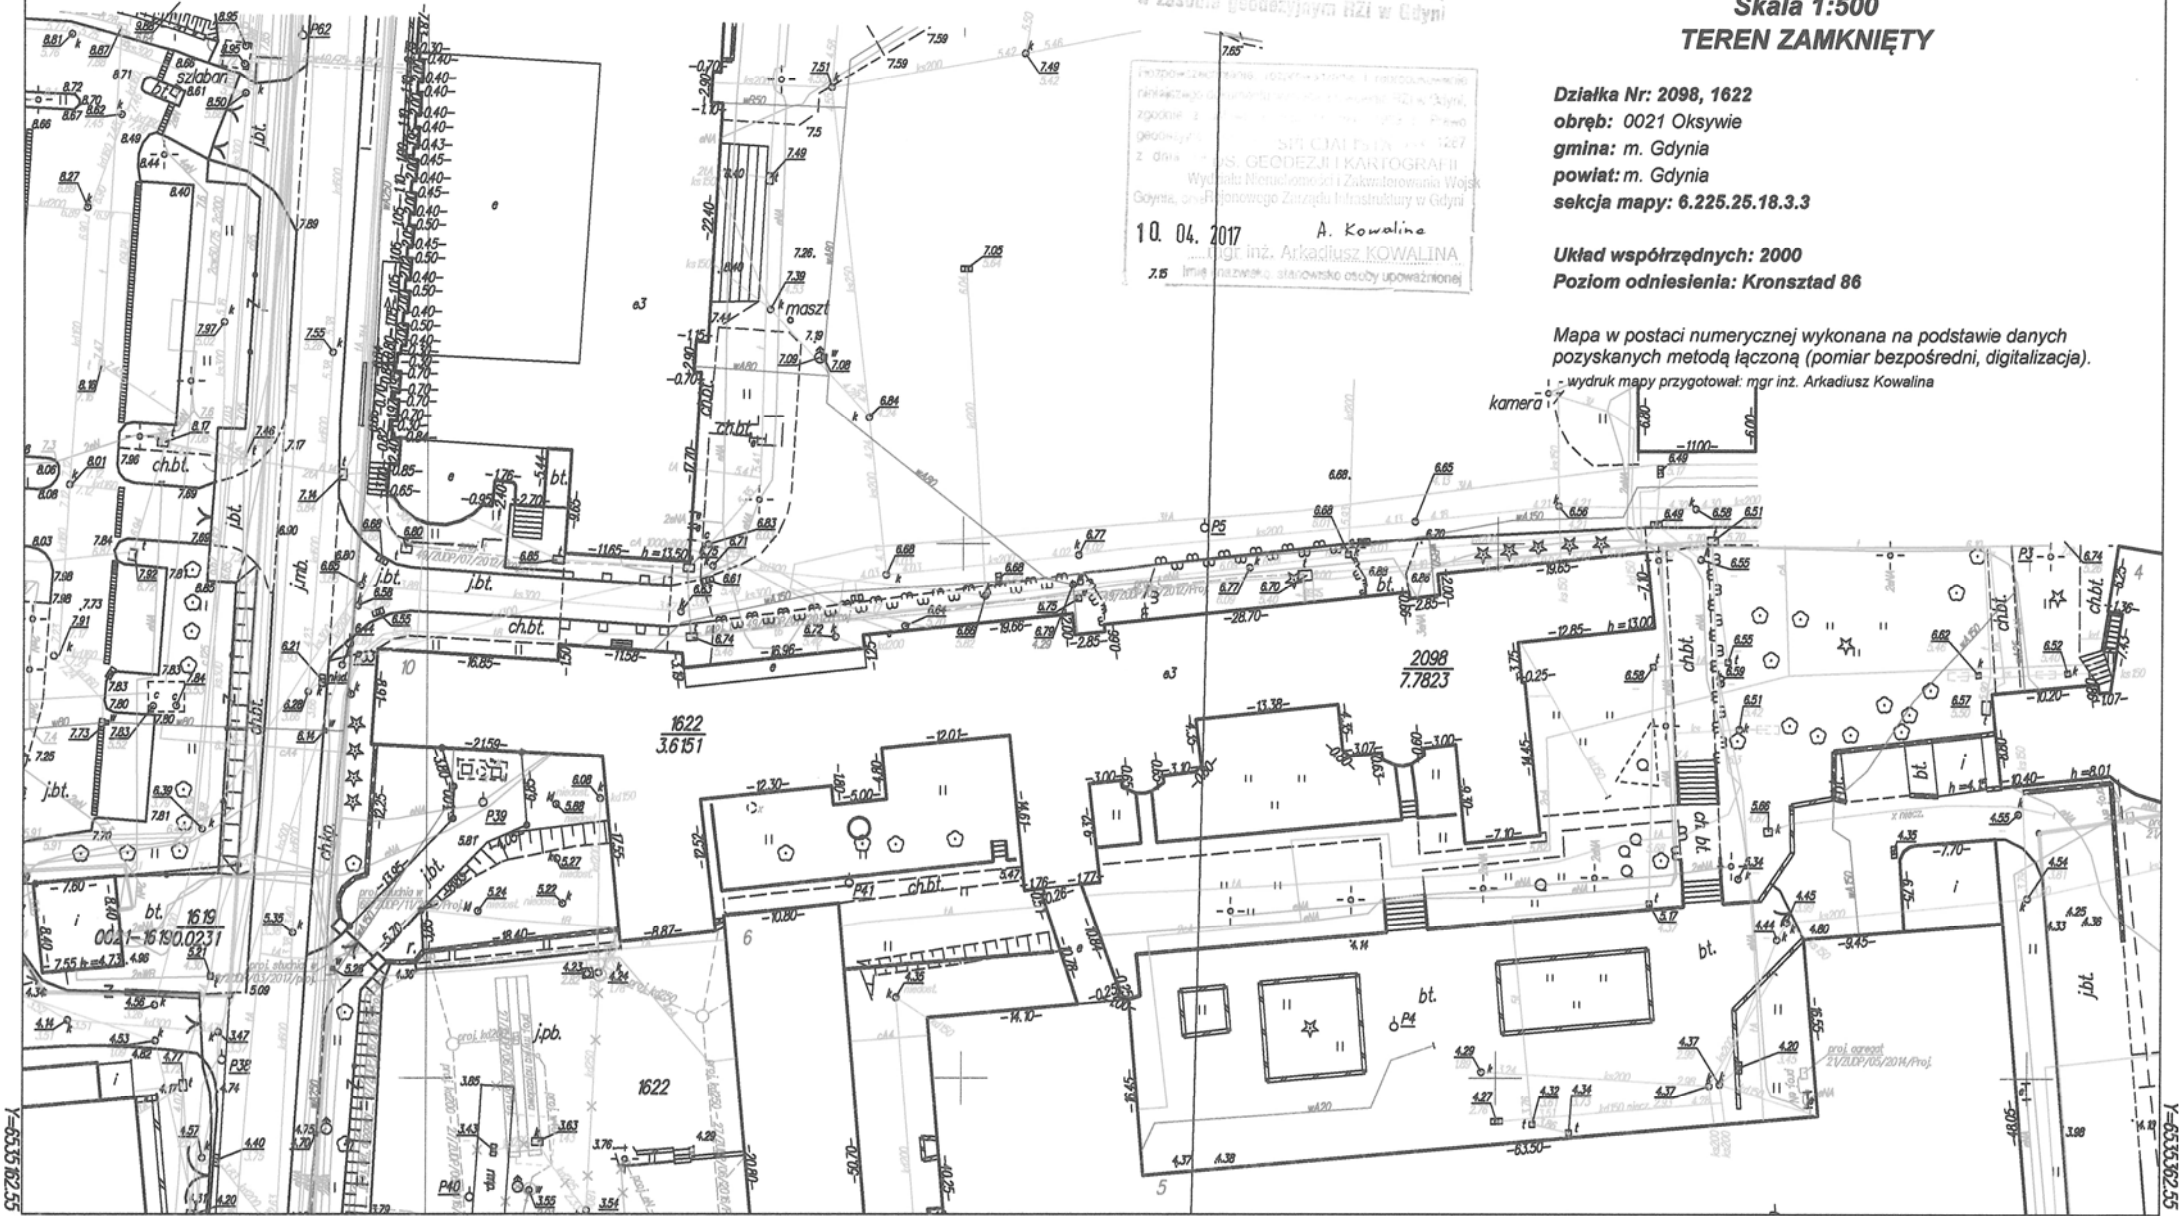

X=6046037.29

X=6046037.29



Jana Grudzińskiego

Admirala Romualda Wagi

Al. Szczyńskich