


# Załącznik nr 2

Rzut III piętra, Budynek nr 5

Pomieszczenia mieszkalne zakwaterowania podchorążych

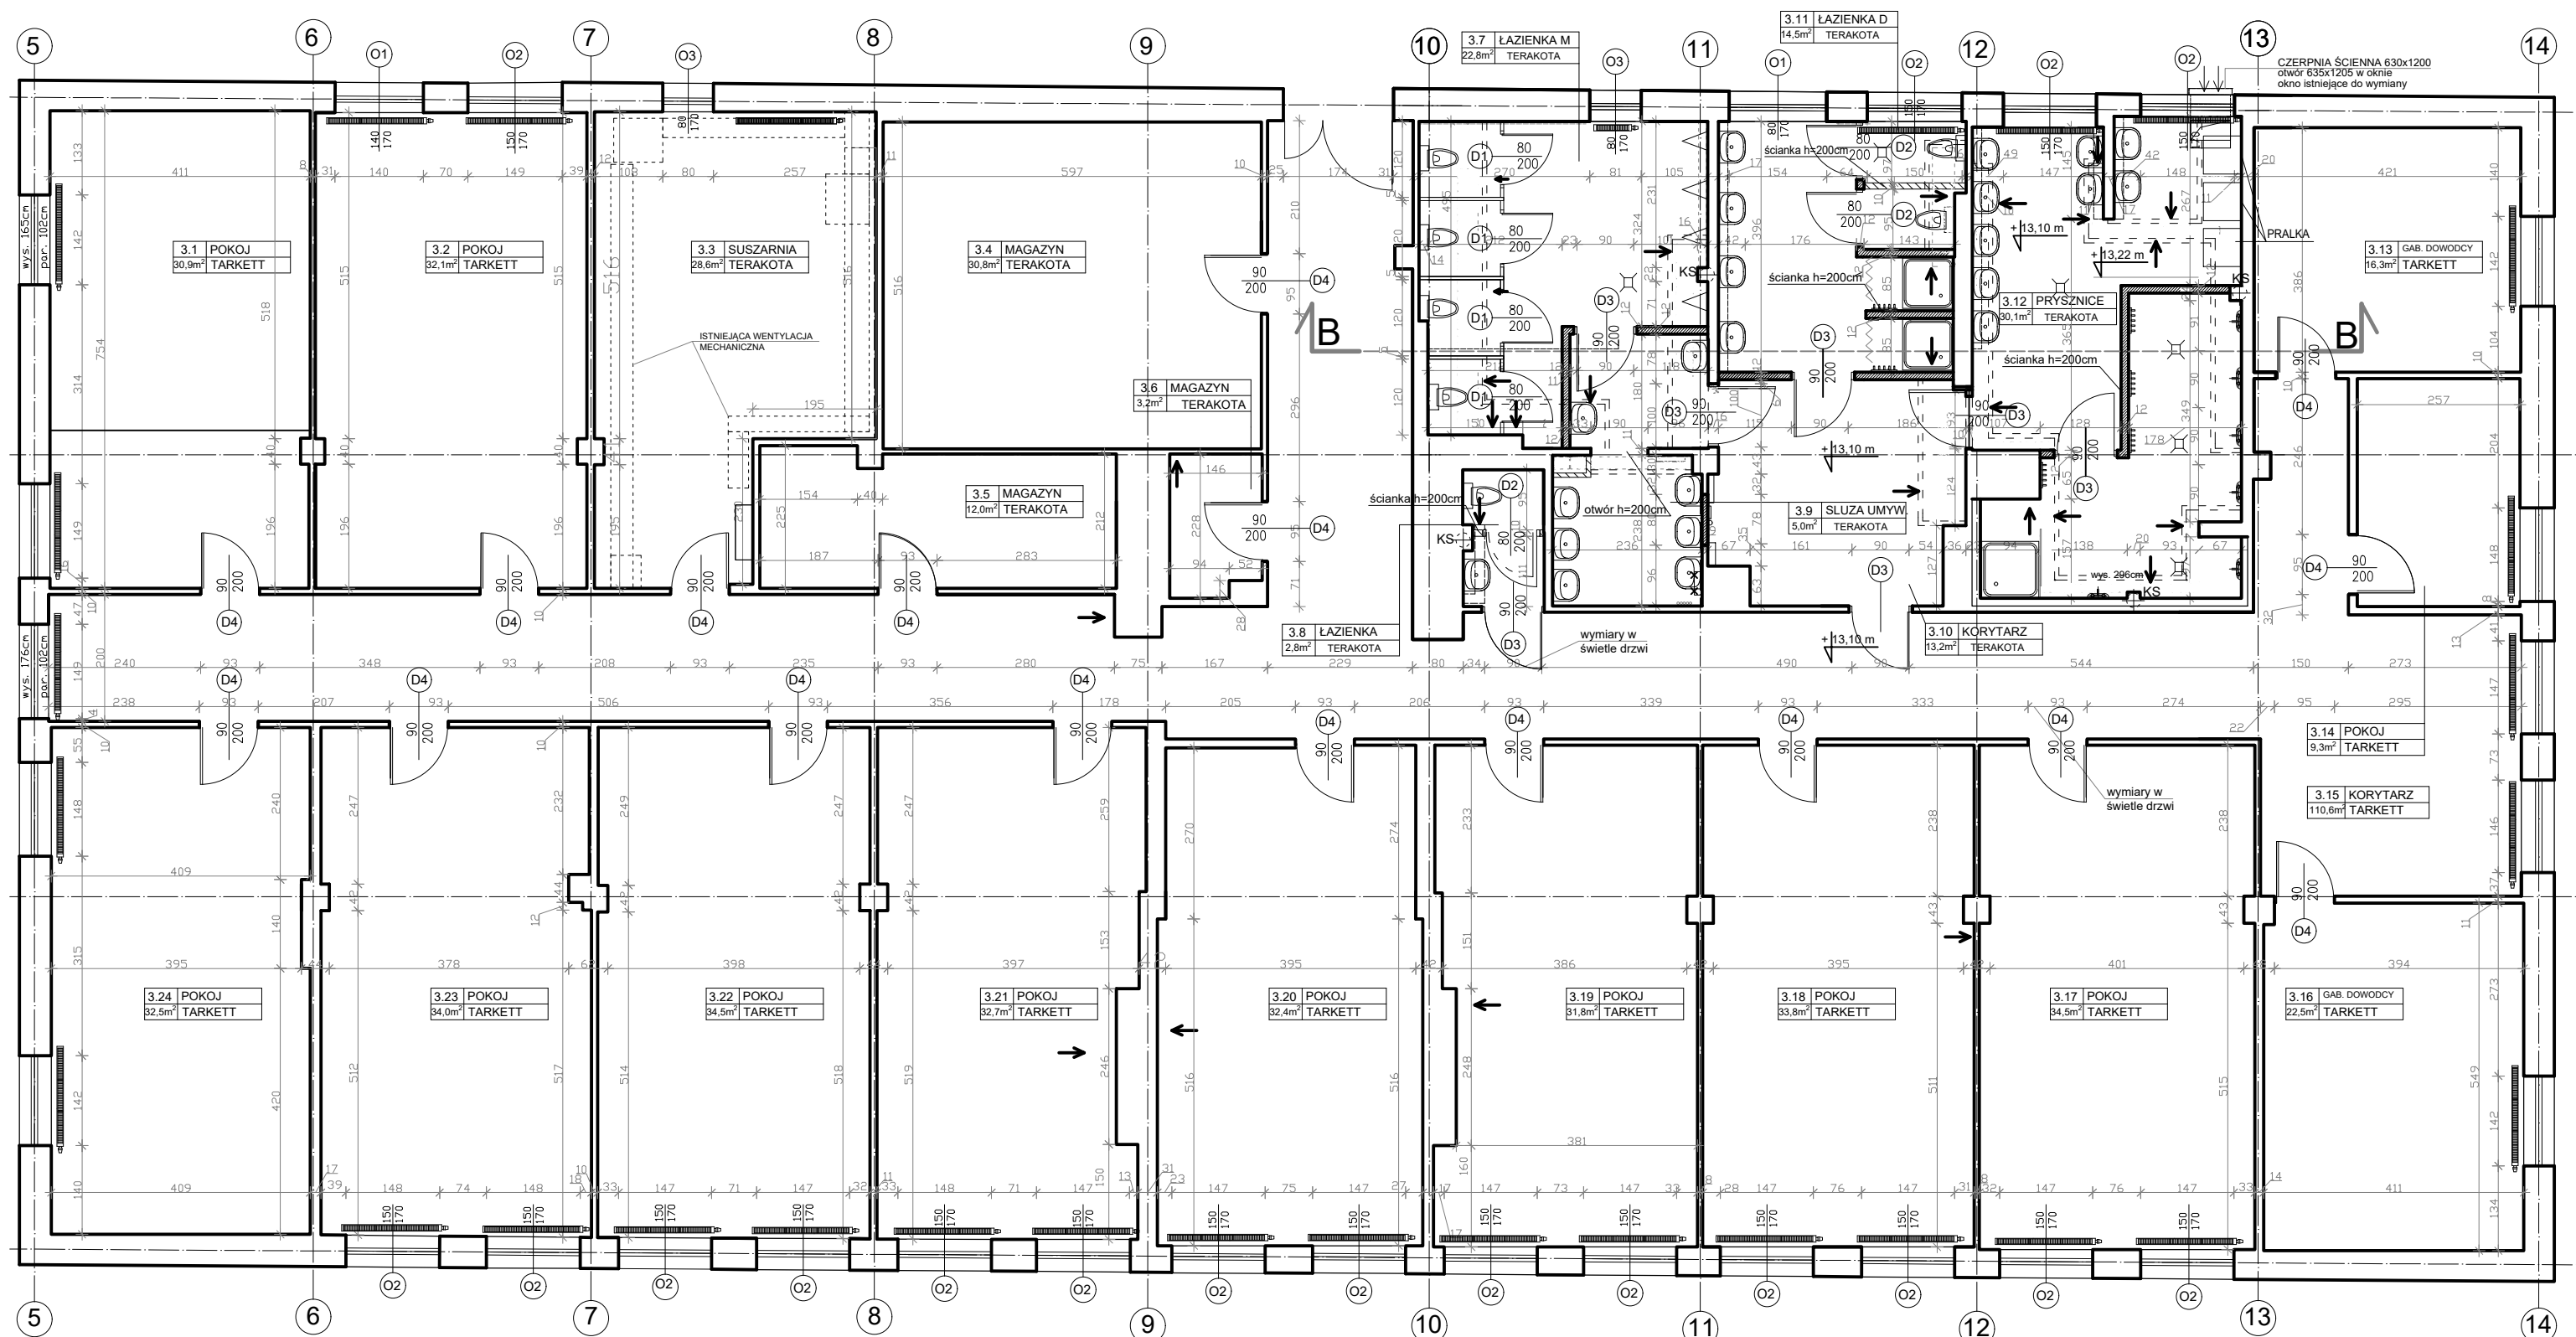

UWAGA: