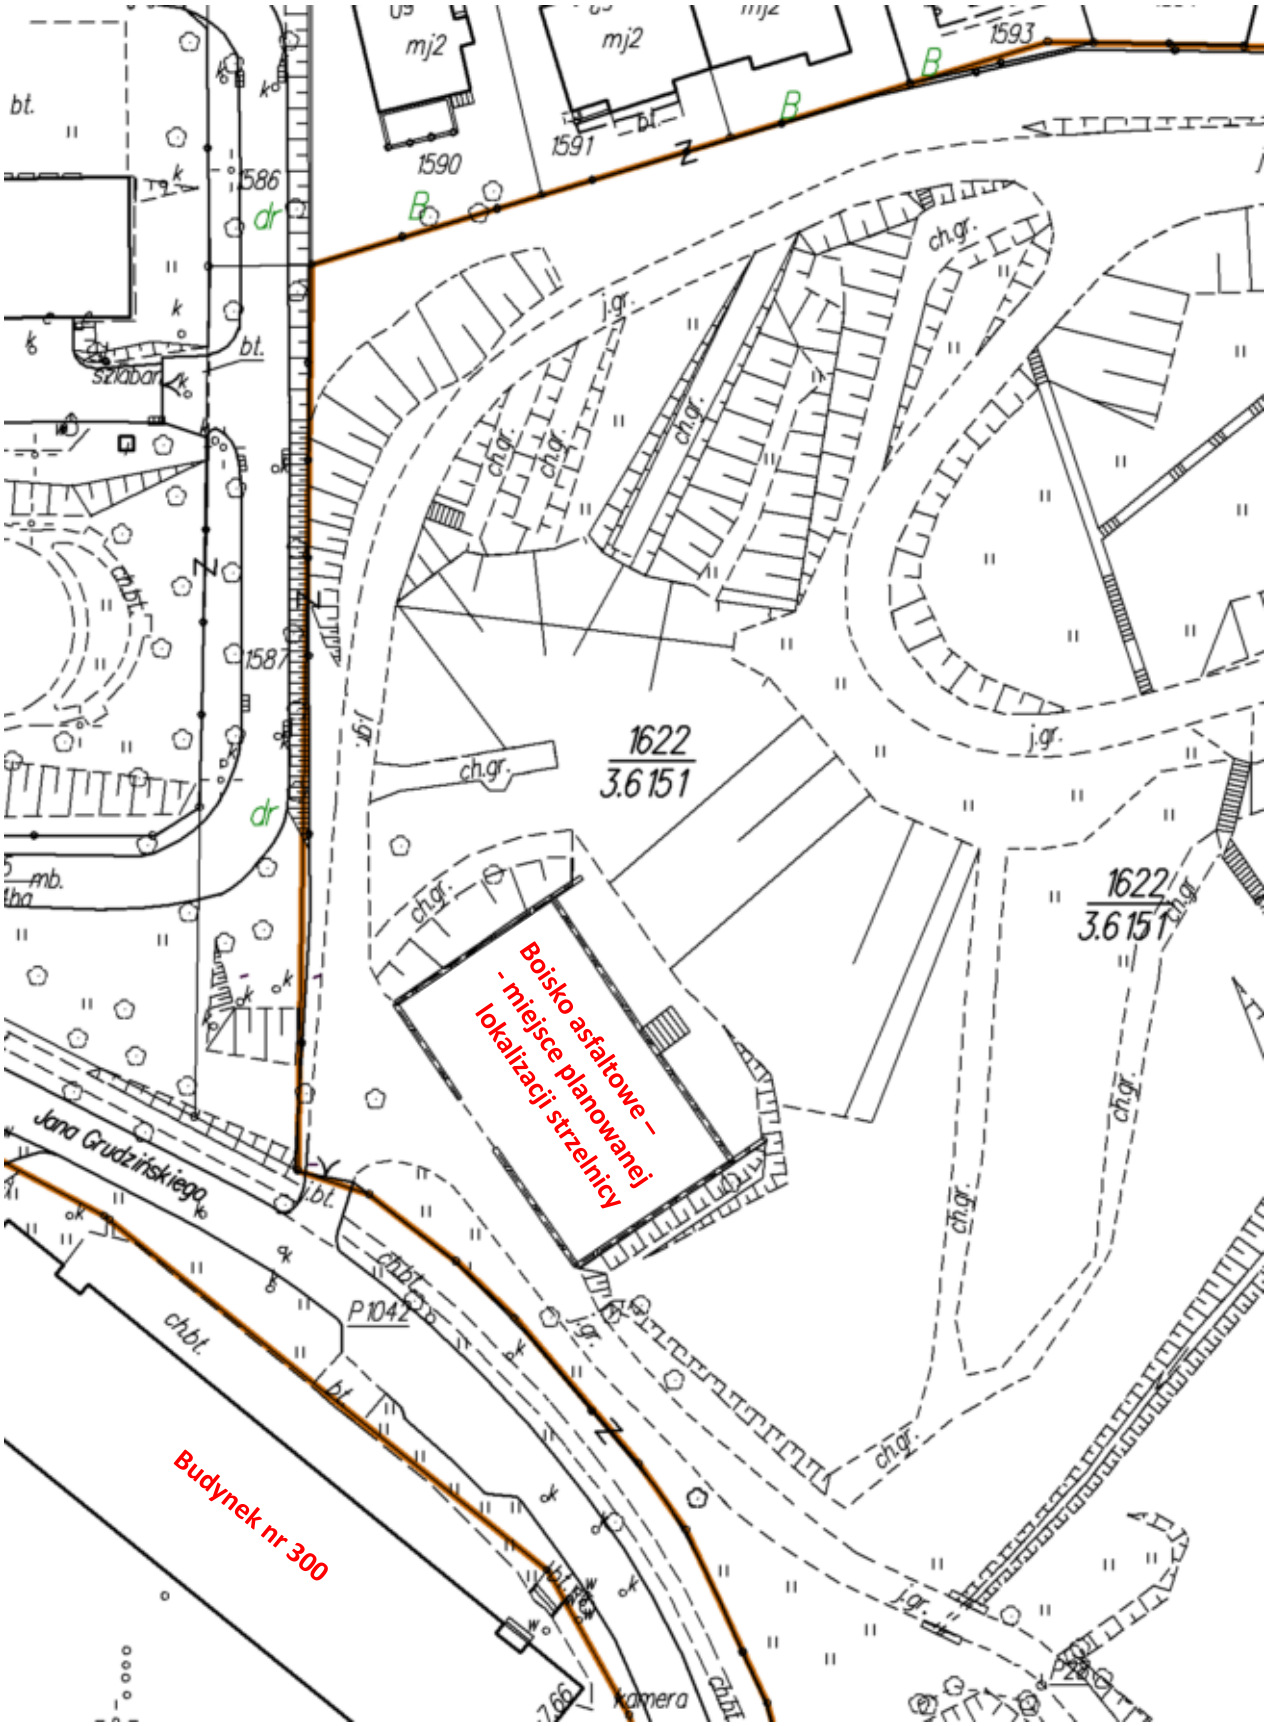
Boisko asfaltowe –
- miejsce planowanej
lokalizacji strzelnicy
Budynek nr 300
1622
3.6151
1622/
3.6151
Jana Grudzińskiego
P1042
kamera
mj2
1590
1591
1593
1586
1587
bt.
dr
B
ch.gr.
j.gr.
ch.bt.