

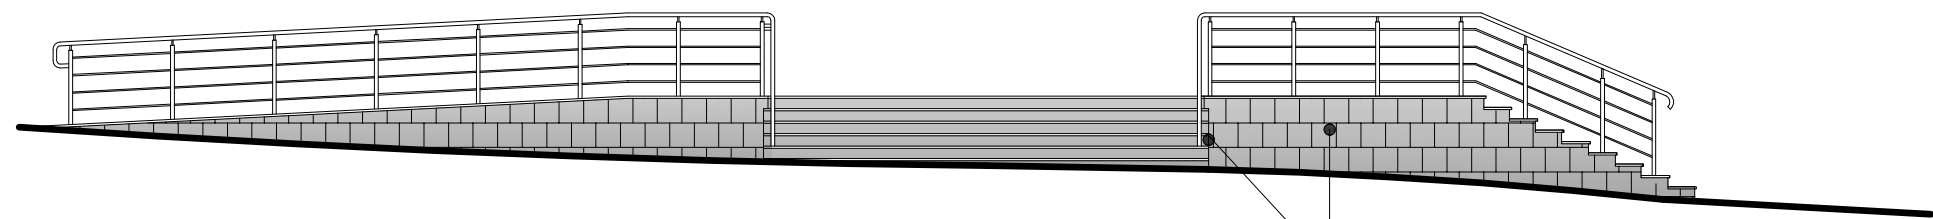


WIDOK COKOŁU W PRZEKROJU PRZEZ ISTNIEJĄCE STUDZIENKI I SCHODY 1:100

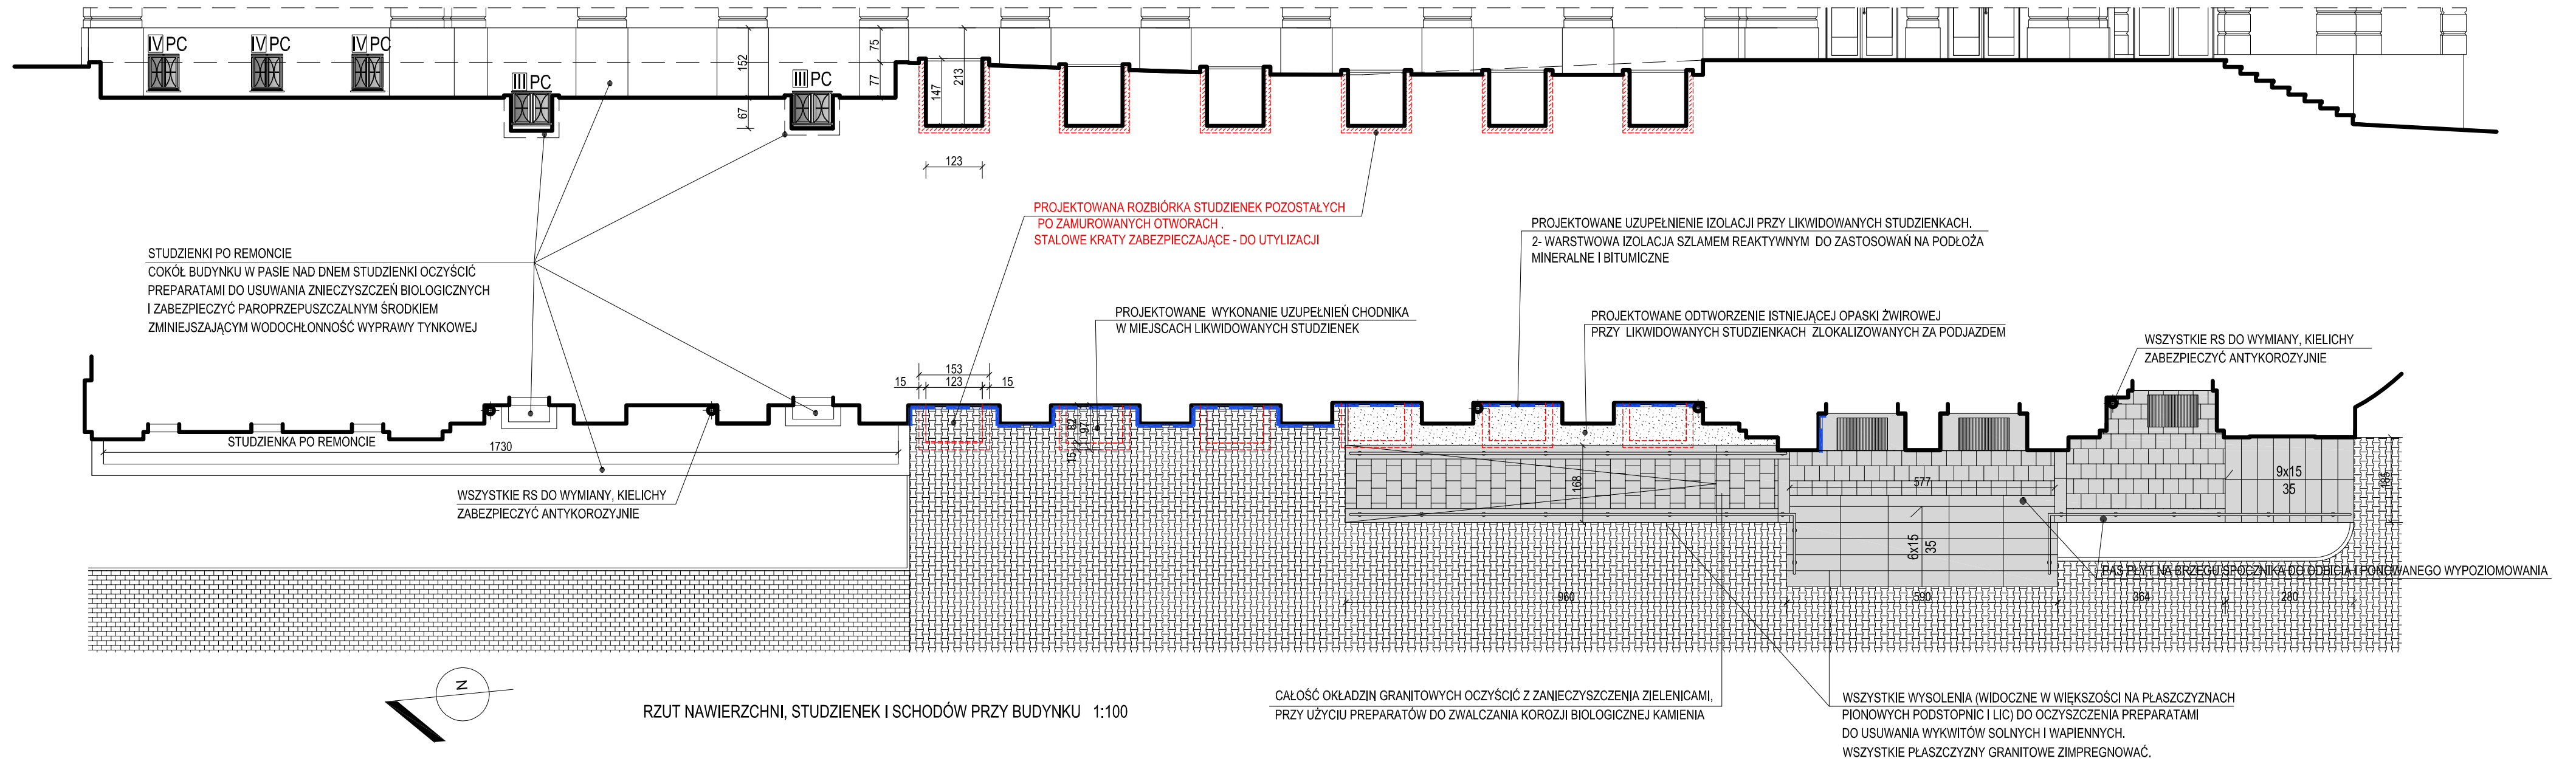

WIDOK LICA SCHODÓW 1:100

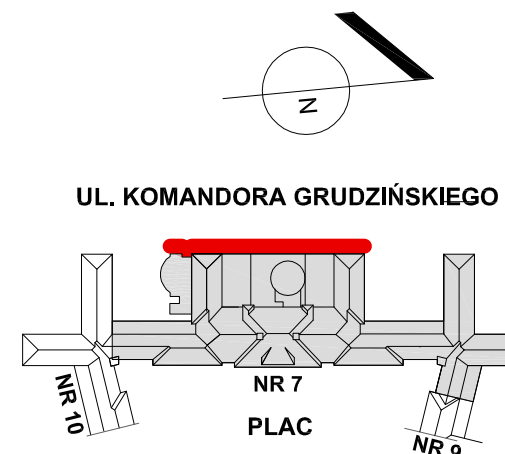

	ARCHITEKT_KA Agnieszka Kalicka, ul.mjr. Hubala 35/1, 80-289 Gdańsk			
	PROJEKT BUDOWLANY WYMIANY STOLARKI I REMONTU ELEWACJI BUDYNKU NR7			
obiekt:	Budynek nr 7 w kompleksie Akademii Marynarki Wojennej			
adres:	Gdynia, ul. inż. Jana Śmidowicza 69, dz. nr 1622, obręb 21			
inwestor:	Akademia Marynarki Wojennej, 81-127 Gdynia, ul. inż. Śmidowicza 69			
rysunek:	PLANETARIUM - NAWIERZCHNIE I SCHODY			skala: 1:100
data: 04. 2018	projektant:	arch. Agnieszka Kalicka	PO/KK/395/2011 spec. arch. do proj. b.o.	nr rysunku: A.3.1
	sprawdzający:	arch. Karolina Paluszyńska- Czekaj	PO/KK/408/2011 spec. arch. do proj. b.o.	
	branża:	architektura	faza: P.B.	