




PROJEKTOWANE OPASKI I NAWIERZCHNIE I STUDZIENKI PRZY BUDYNKU 1:100

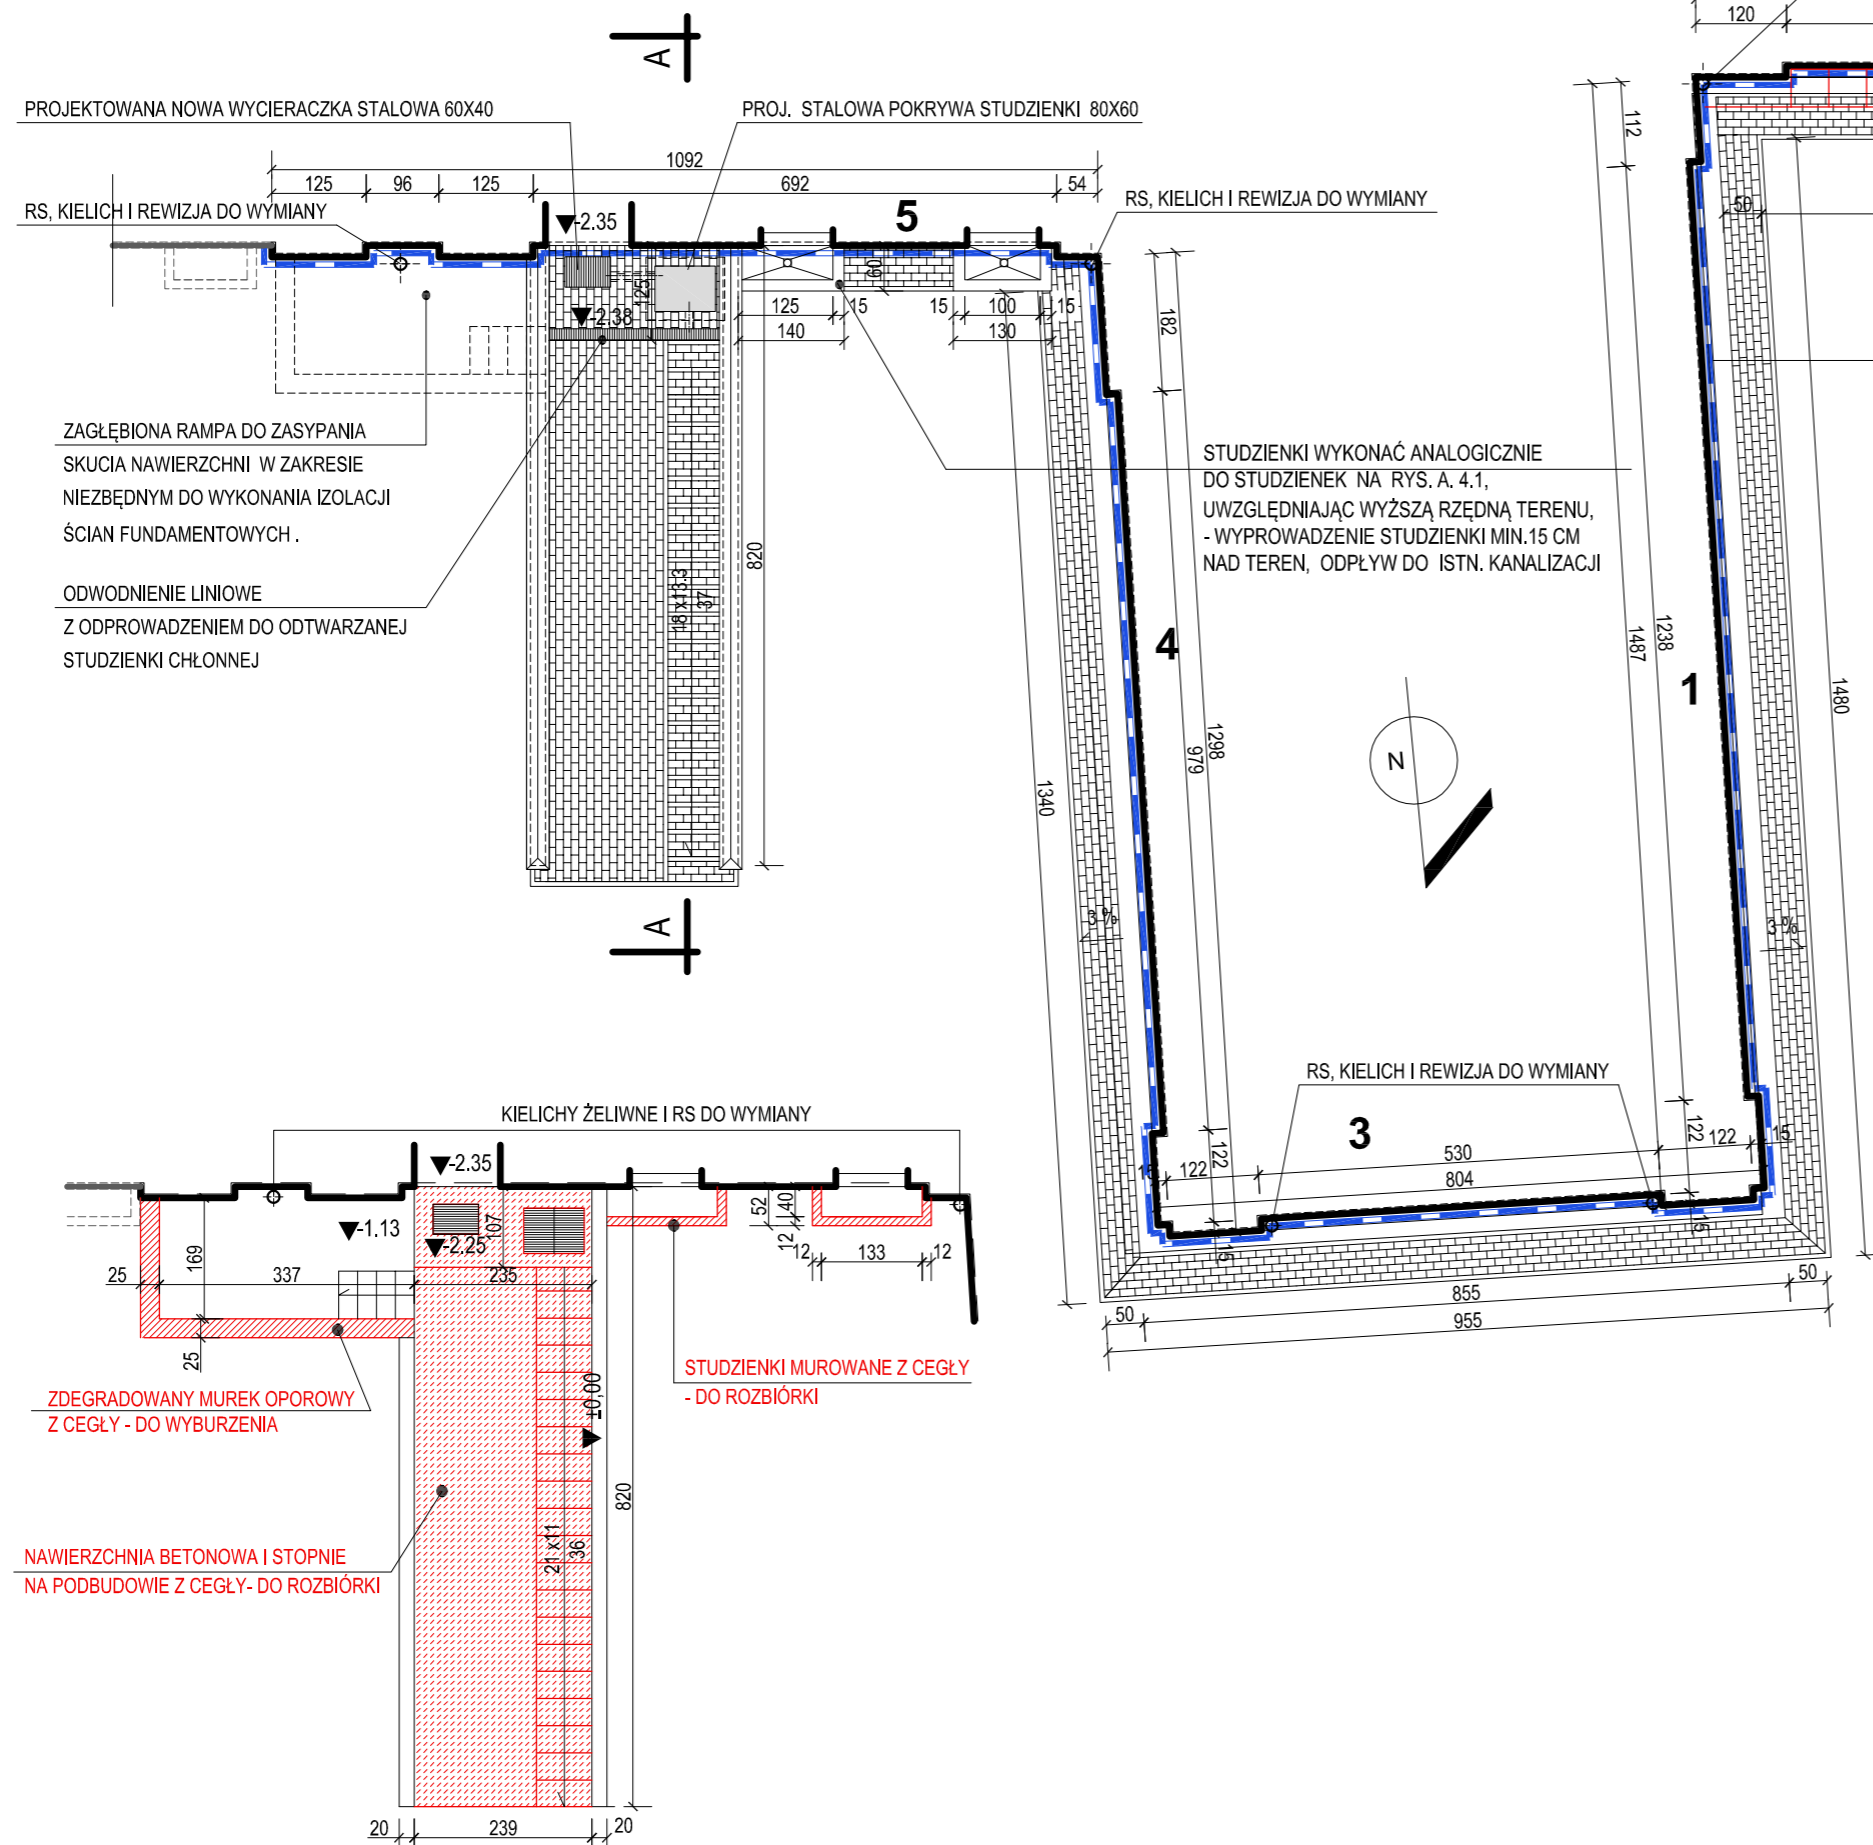

STAN ISTNIEJĄCY - ROZBIÓRKI 1:100

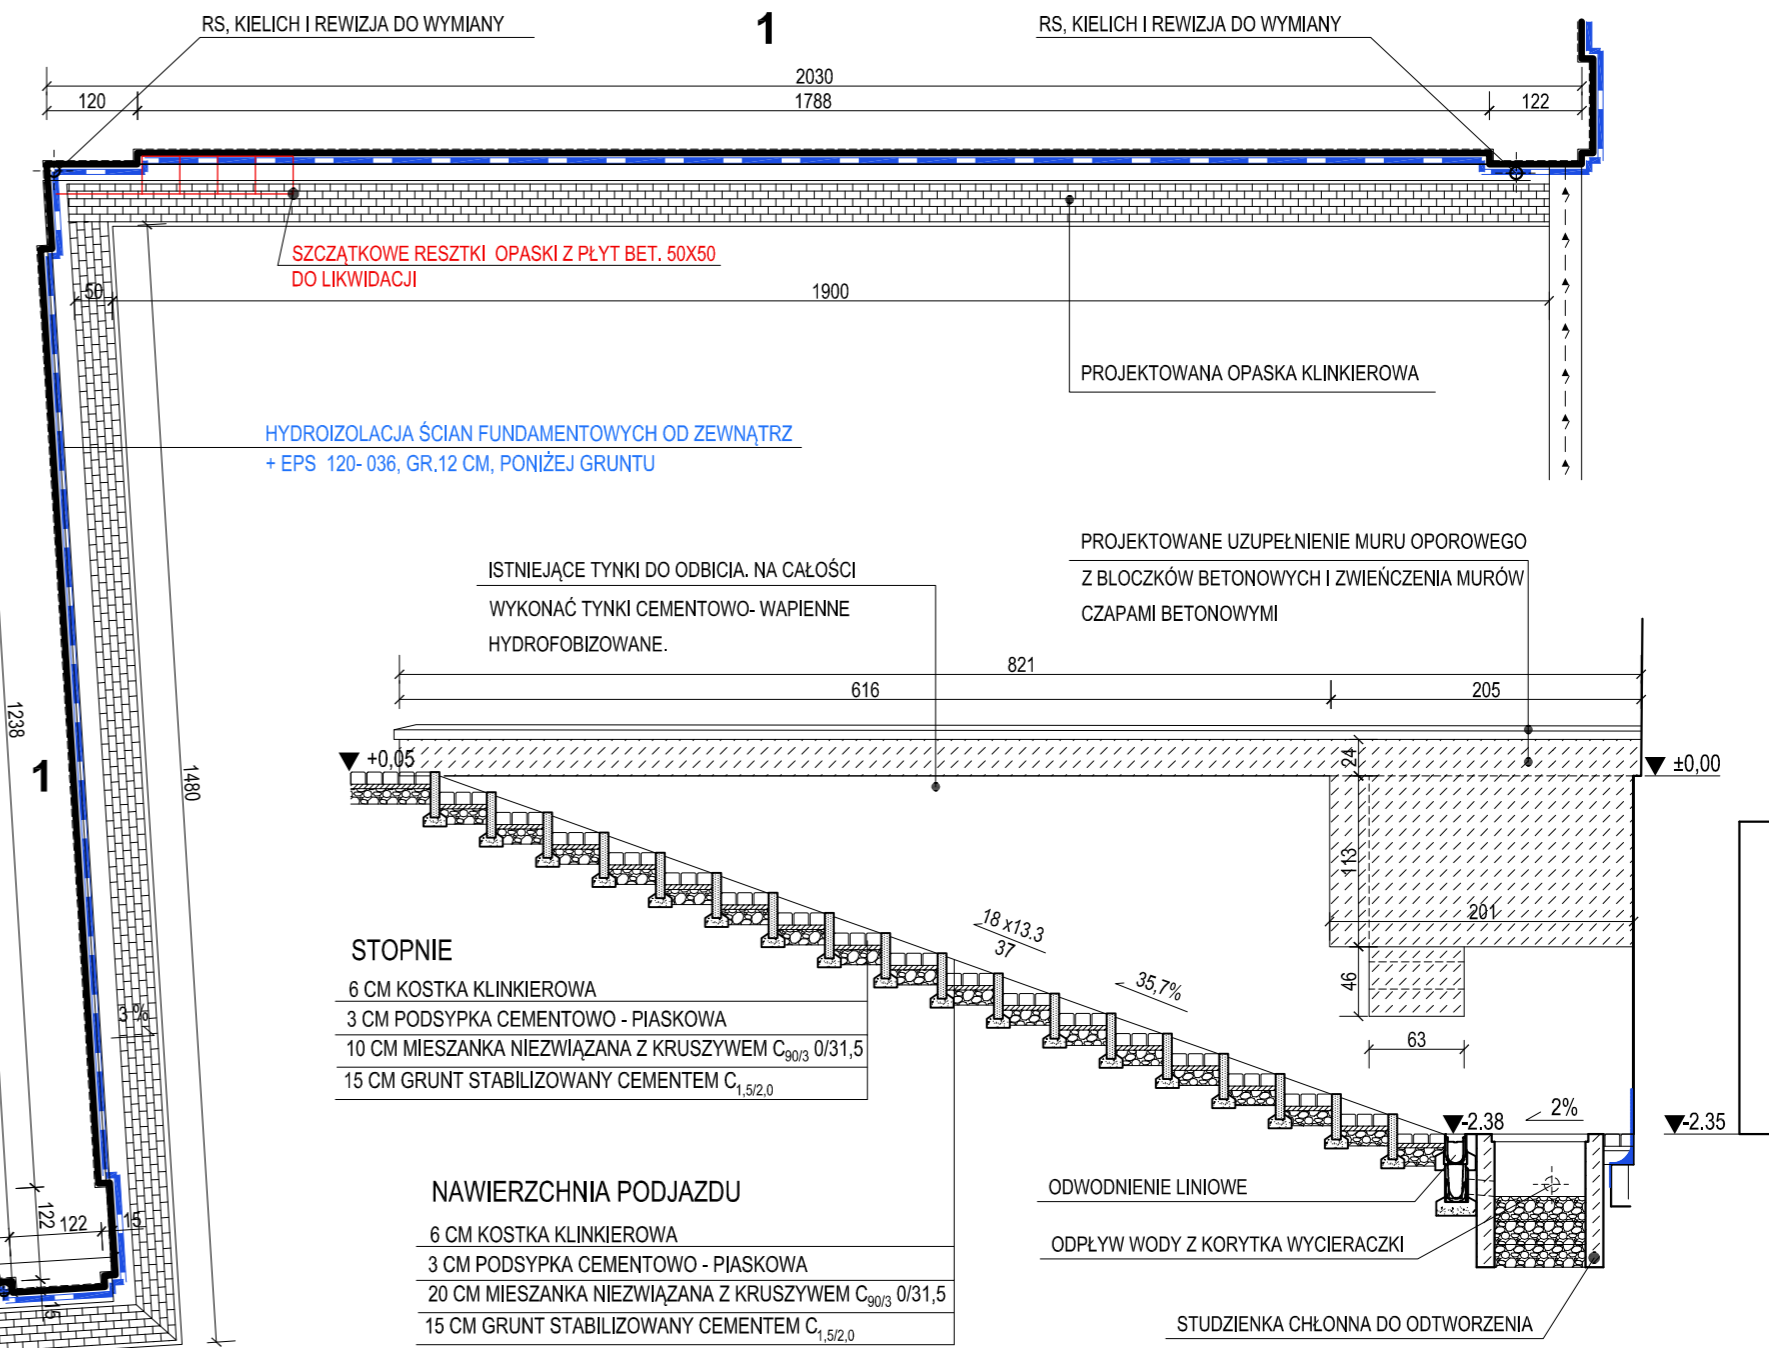

SCHODY TERENOWE I PODJAZD TECHNICZNY PRZEKRÓJ A-A SKALA 1:50

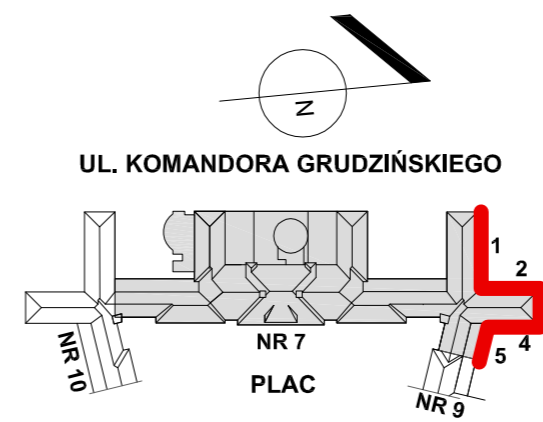

ARCHITEKT_KA Agnieszka Kalicka, ul.mjr. Hubala 35/1, 80-289 Gdańsk			
PROJEKT BUDOWLANY WYMIANY STOLARKI I REMONTU ELEWACJI BUDYNKU NR7			
obiekt:	Budynek nr 7 w kompleksie Akademii Marynarki Wojennej		
adres:	Gdynia, ul. inż. Jana Śmidowicza 69, dz. nr 1622, obręb 21		
inwestor:	Akademia Marynarki Wojennej, 81-127 Gdynia, ul. inż. Śmidowicza 69		
rysunek:	SKRZYDŁA PŁN.- NAWIERZCHNIE, OPASKI		skala: 1:150
data: 04. 2018	projektant:	arch. Agnieszka Kalicka	PO/KK/395/2011 spec. arch. do proj. b.o.
	sprawdzający:	arch. Karolina Paluszynska- Czekaj	PO/KK/408/2011 spec. arch. do proj. b.o.
branza:	architektura	faza:	P.B.
			nr rysunku: A.5.1