PLAN SYTUACYJNY
Lokalizacja budynku nr 19 na terenie
Akademickiego Ośrodka Szkoleniowego
Akademii Marynarki Wojennej w Czernicy

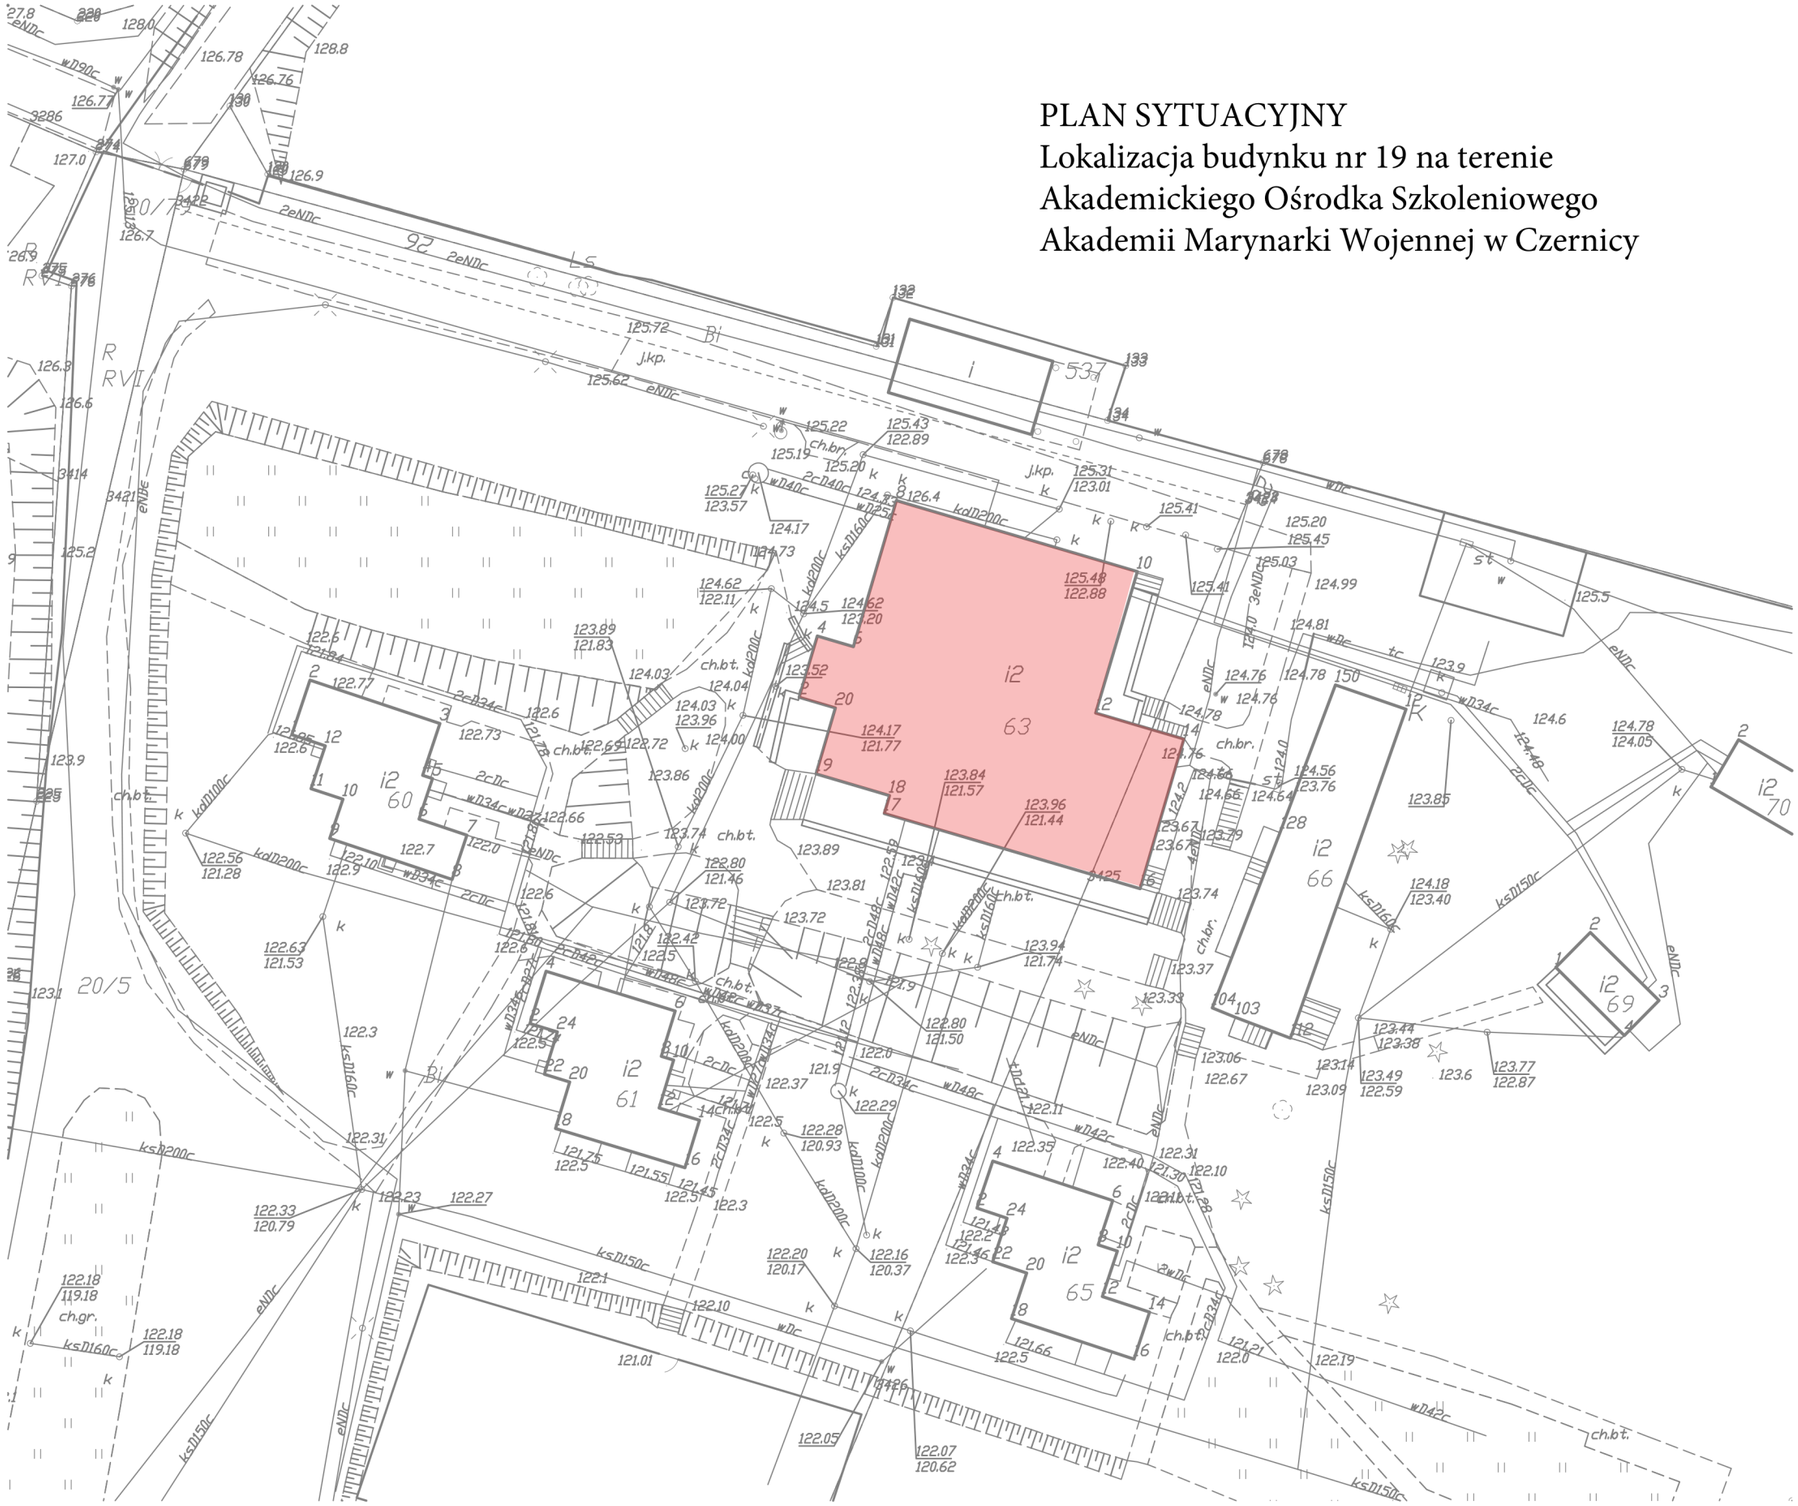

Załącznik nr 1