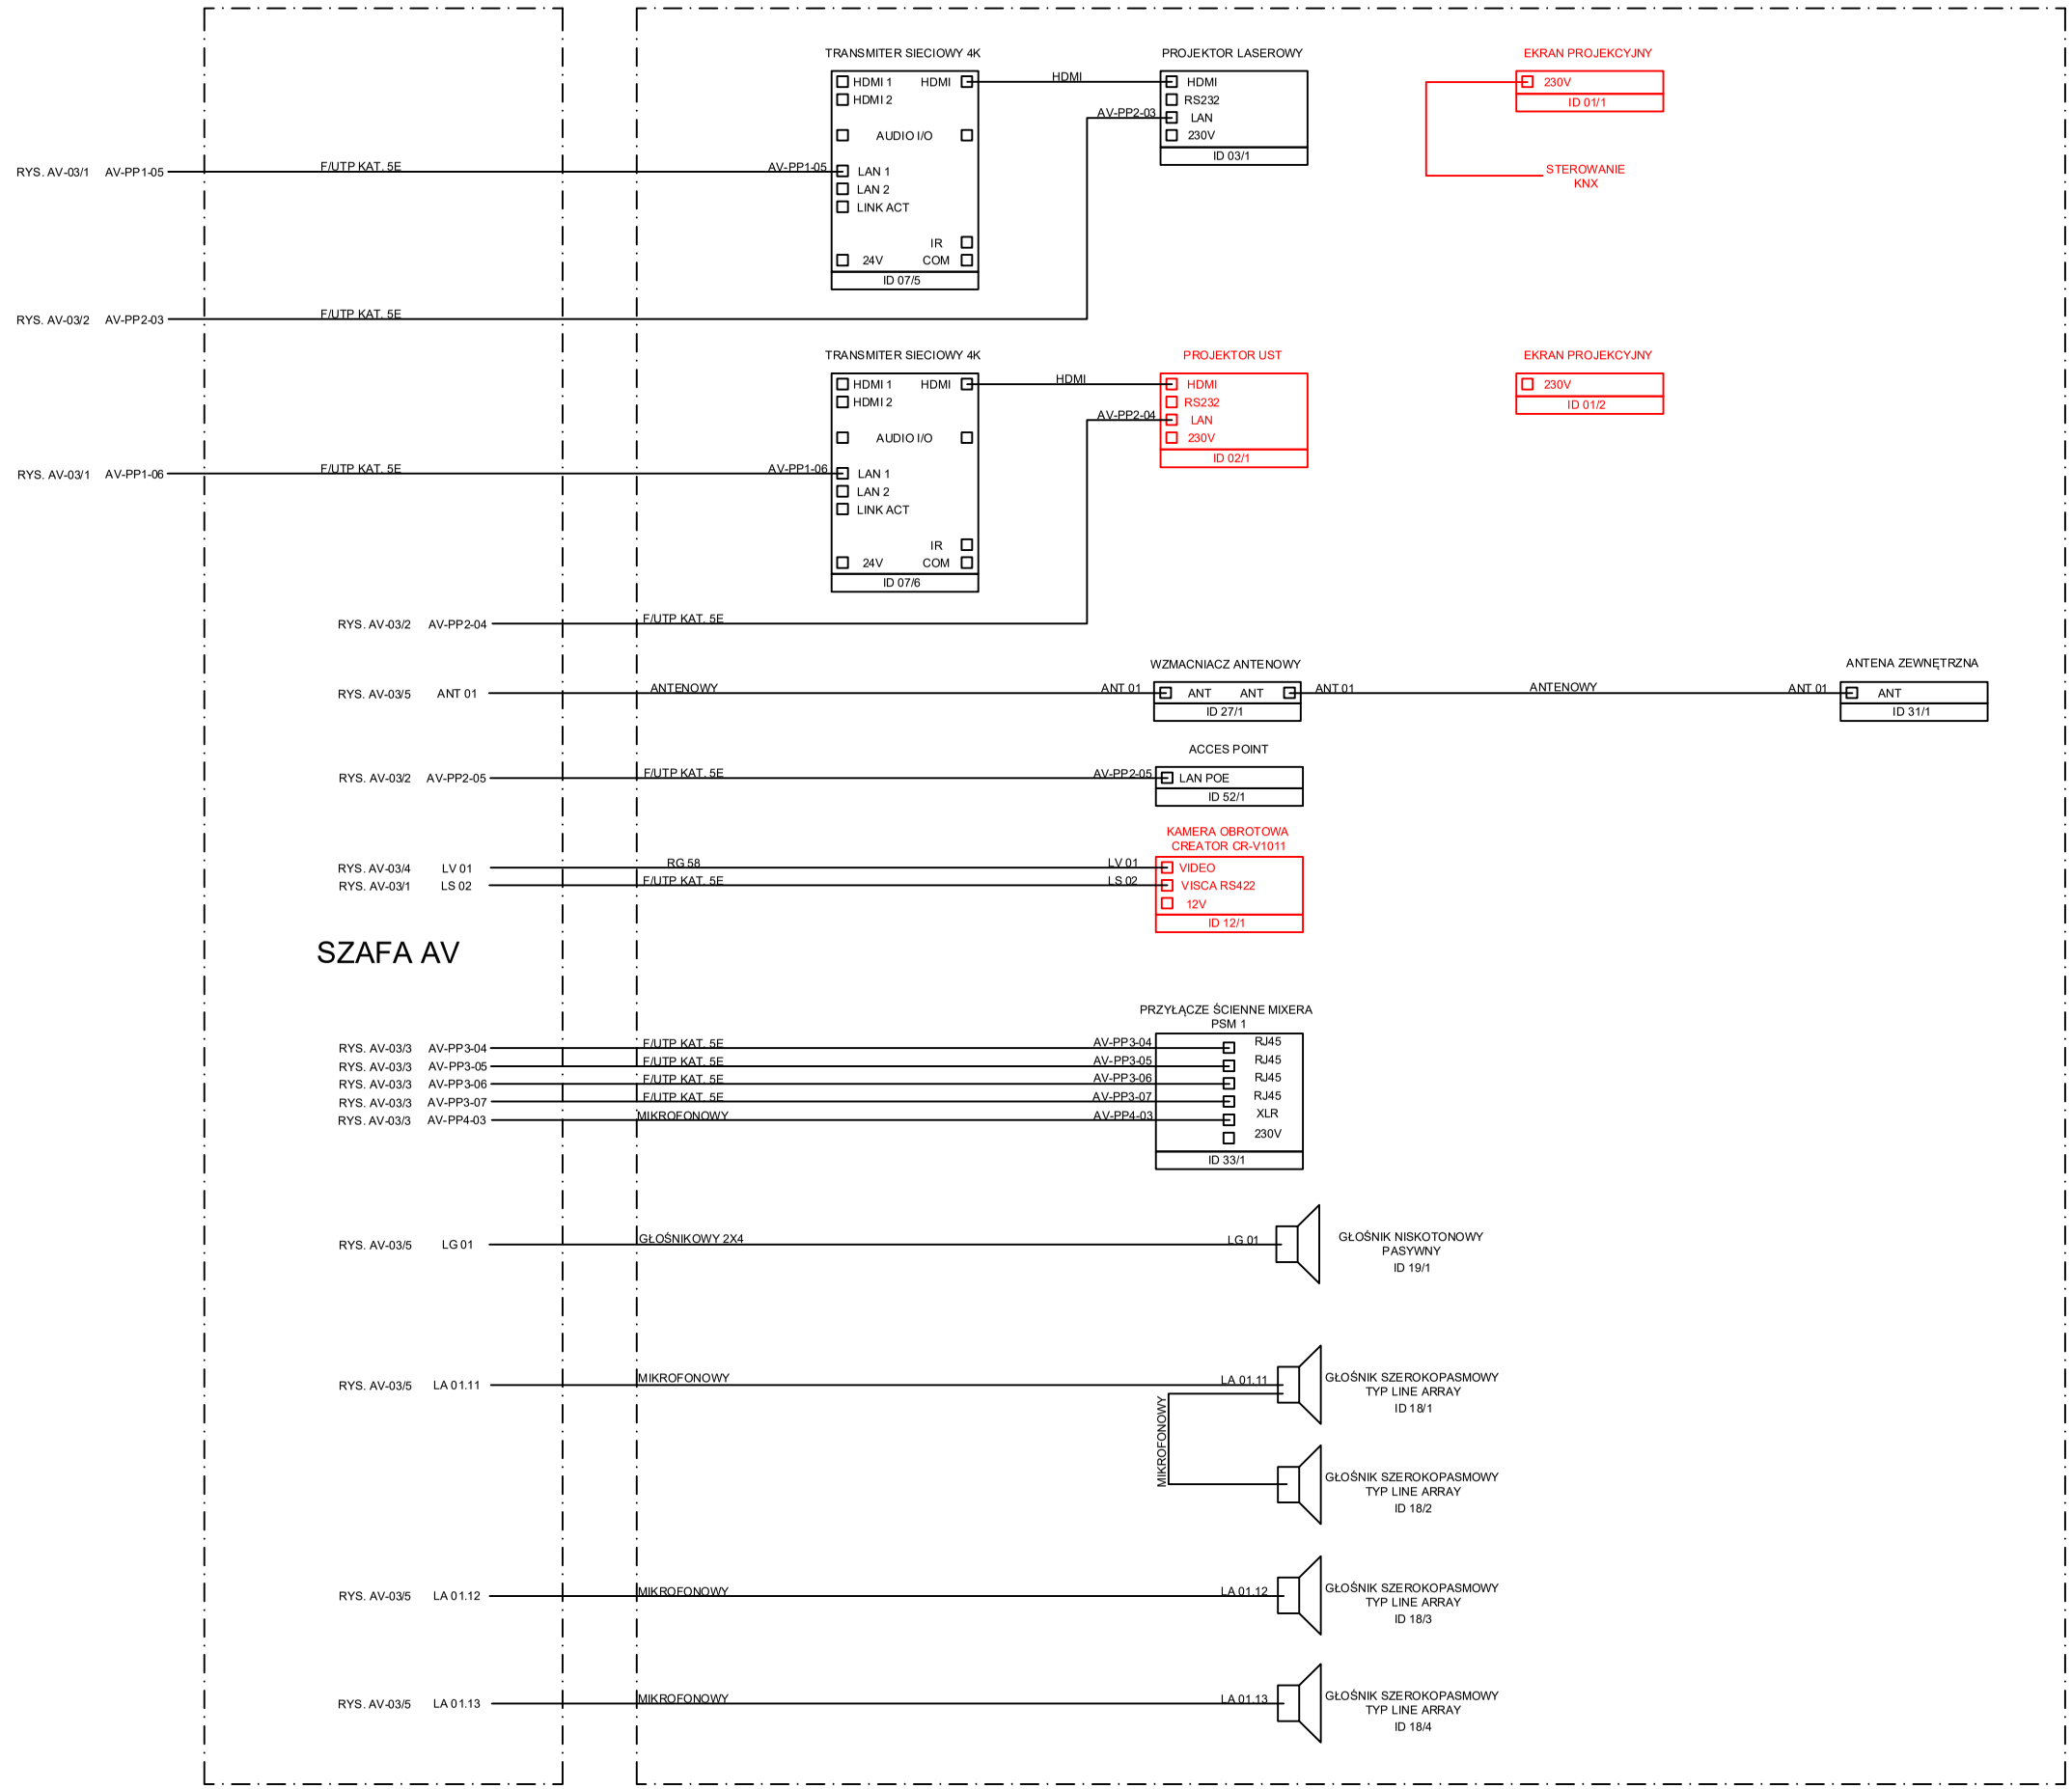

TRANSMITER SIECIOWY 4K
HDMI 1
HDMI 2
HDMI
AUDIO I/O
LAN 1
LAN 2
LINK ACT
IR
24V
COM
ID 07/5
PROJEKTOR LASEROWY
HDMI
RS232
LAN
230V
ID 03/1
EKRAN PROJEKCYJNY
230V
ID 01/1
STEROWANIE KNX
RYS. AV-03/1 AV-PP1-05
F/UTP KAT. 5E
AV-PP1-05
RYS. AV-03/2 AV-PP2-03
F/UTP KAT. 5E
AV-PP2-03
TRANSMITER SIECIOWY 4K
ID 07/6
PROJEKTOR UST
ID 02/1
EKRAN PROJEKCYJNY
ID 01/2
RYS. AV-03/1 AV-PP1-06
AV-PP1-06
RYS. AV-03/2 AV-PP2-04
F/UTP KAT. 5E
AV-PP2-04
WZMACNIACZ ANTENOWY
ANT
ID 27/1
ANTENA ZEWNĘTRZNA
ID 31/1
RYS. AV-03/5 ANT 01
ANTENOWY
ANT 01
ACCES POINT
LAN POE
ID 52/1
RYS. AV-03/2 AV-PP2-05
AV-PP2-05
KAMERA OBROTOWA
CREATOR CR-V1011
VIDEO
VISCA RS422
12V
ID 12/1
RYS. AV-03/4 LV 01
RYS. AV-03/1 LS 02
RG 58
LV 01
LS 02
SZAFA AV
PRZYŁĄCZE ŚCIENNE MIXERA
PSM 1
RJ45
XLR
230V
ID 33/1
RYS. AV-03/3 AV-PP3-04
RYS. AV-03/3 AV-PP3-05
RYS. AV-03/3 AV-PP3-06
RYS. AV-03/3 AV-PP3-07
RYS. AV-03/3 AV-PP4-03
MIKROFONOWY
AV-PP3-04
AV-PP3-05
AV-PP3-06
AV-PP3-07
AV-PP4-03
RYS. AV-03/5 LG 01
GŁOŚNIKOWY 2X4
LG 01
GŁOŚNIK NISKOTONOWY PASYWNY
ID 19/1
RYS. AV-03/5 LA 01.11
LA 01.11
GŁOŚNIK SZEROKOPASMOWY TYP LINE ARRAY
ID 18/1
GŁOŚNIK SZEROKOPASMOWY TYP LINE ARRAY
ID 18/2
RYS. AV-03/5 LA 01.12
LA 01.12
GŁOŚNIK SZEROKOPASMOWY TYP LINE ARRAY
ID 18/3
RYS. AV-03/5 LA 01.13
LA 01.13
GŁOŚNIK SZEROKOPASMOWY TYP LINE ARRAY
ID 18/4

Nr Rys.

AV-01/2