



REŻYSERKA SALA A

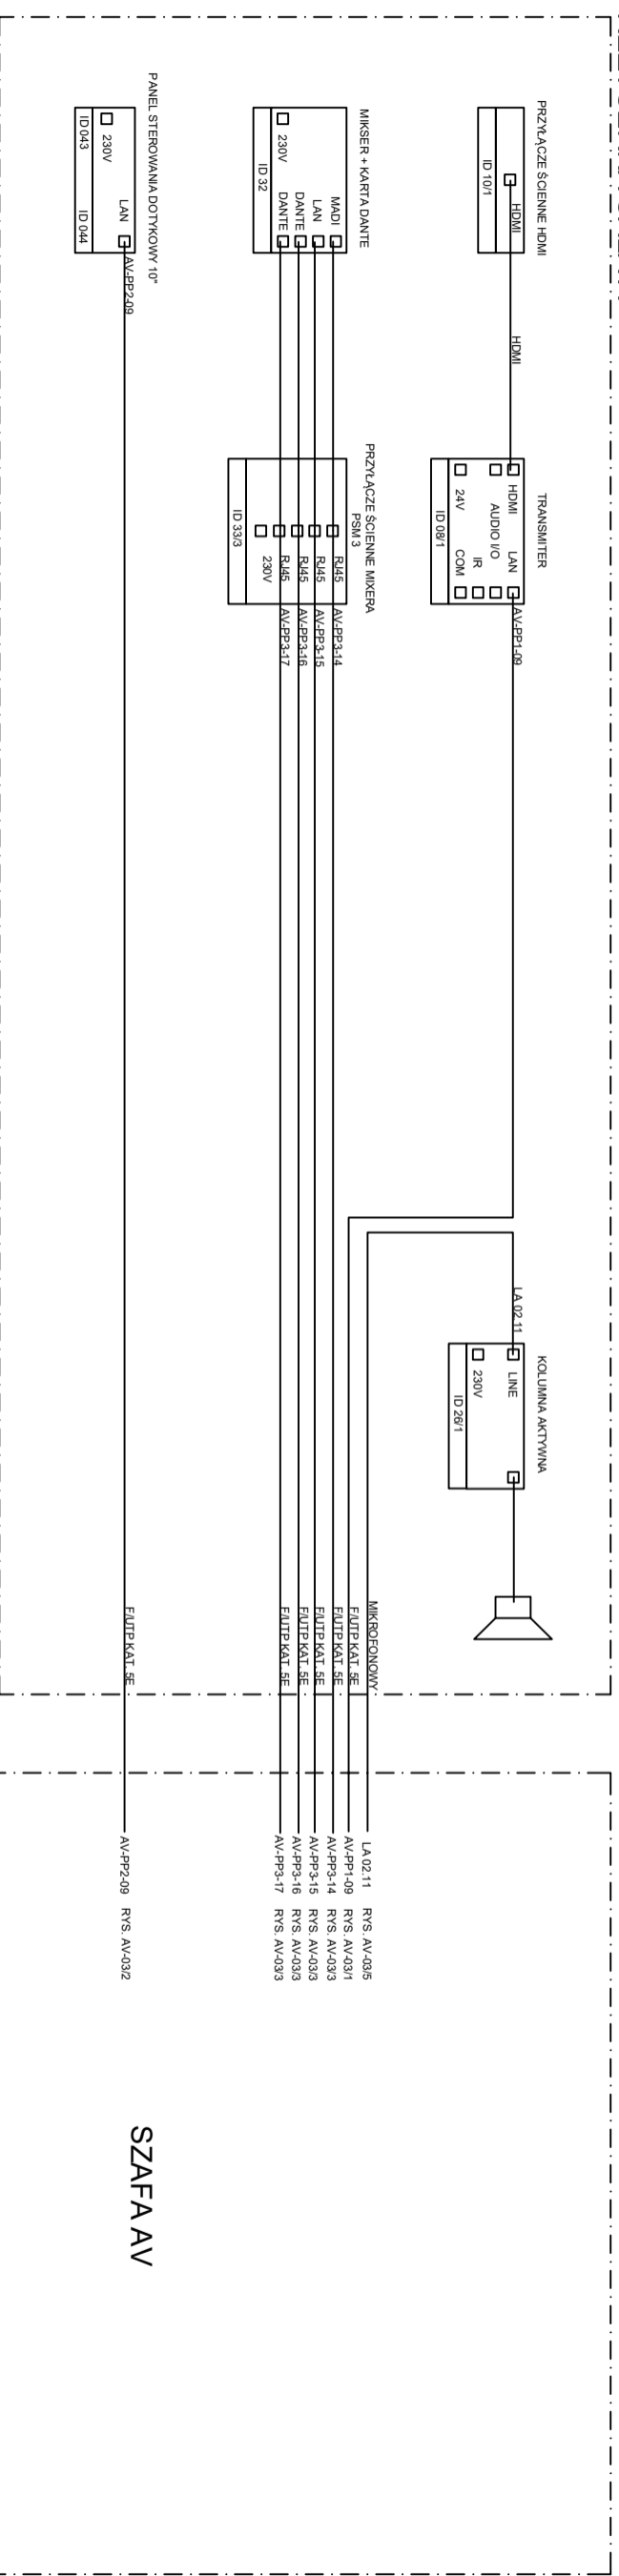

REŻYSERKA SALA B

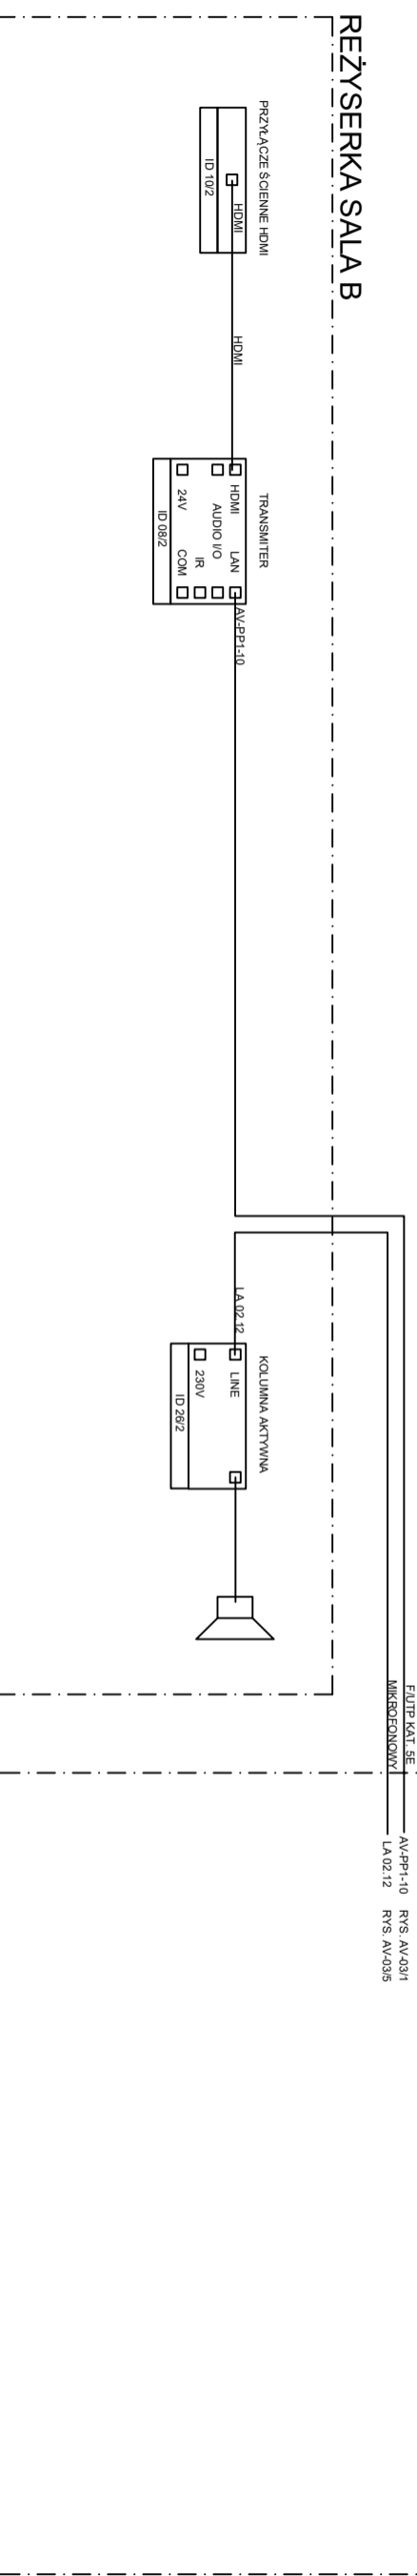

SZAFKA AV