


Mapa służy do celów informacyjnych

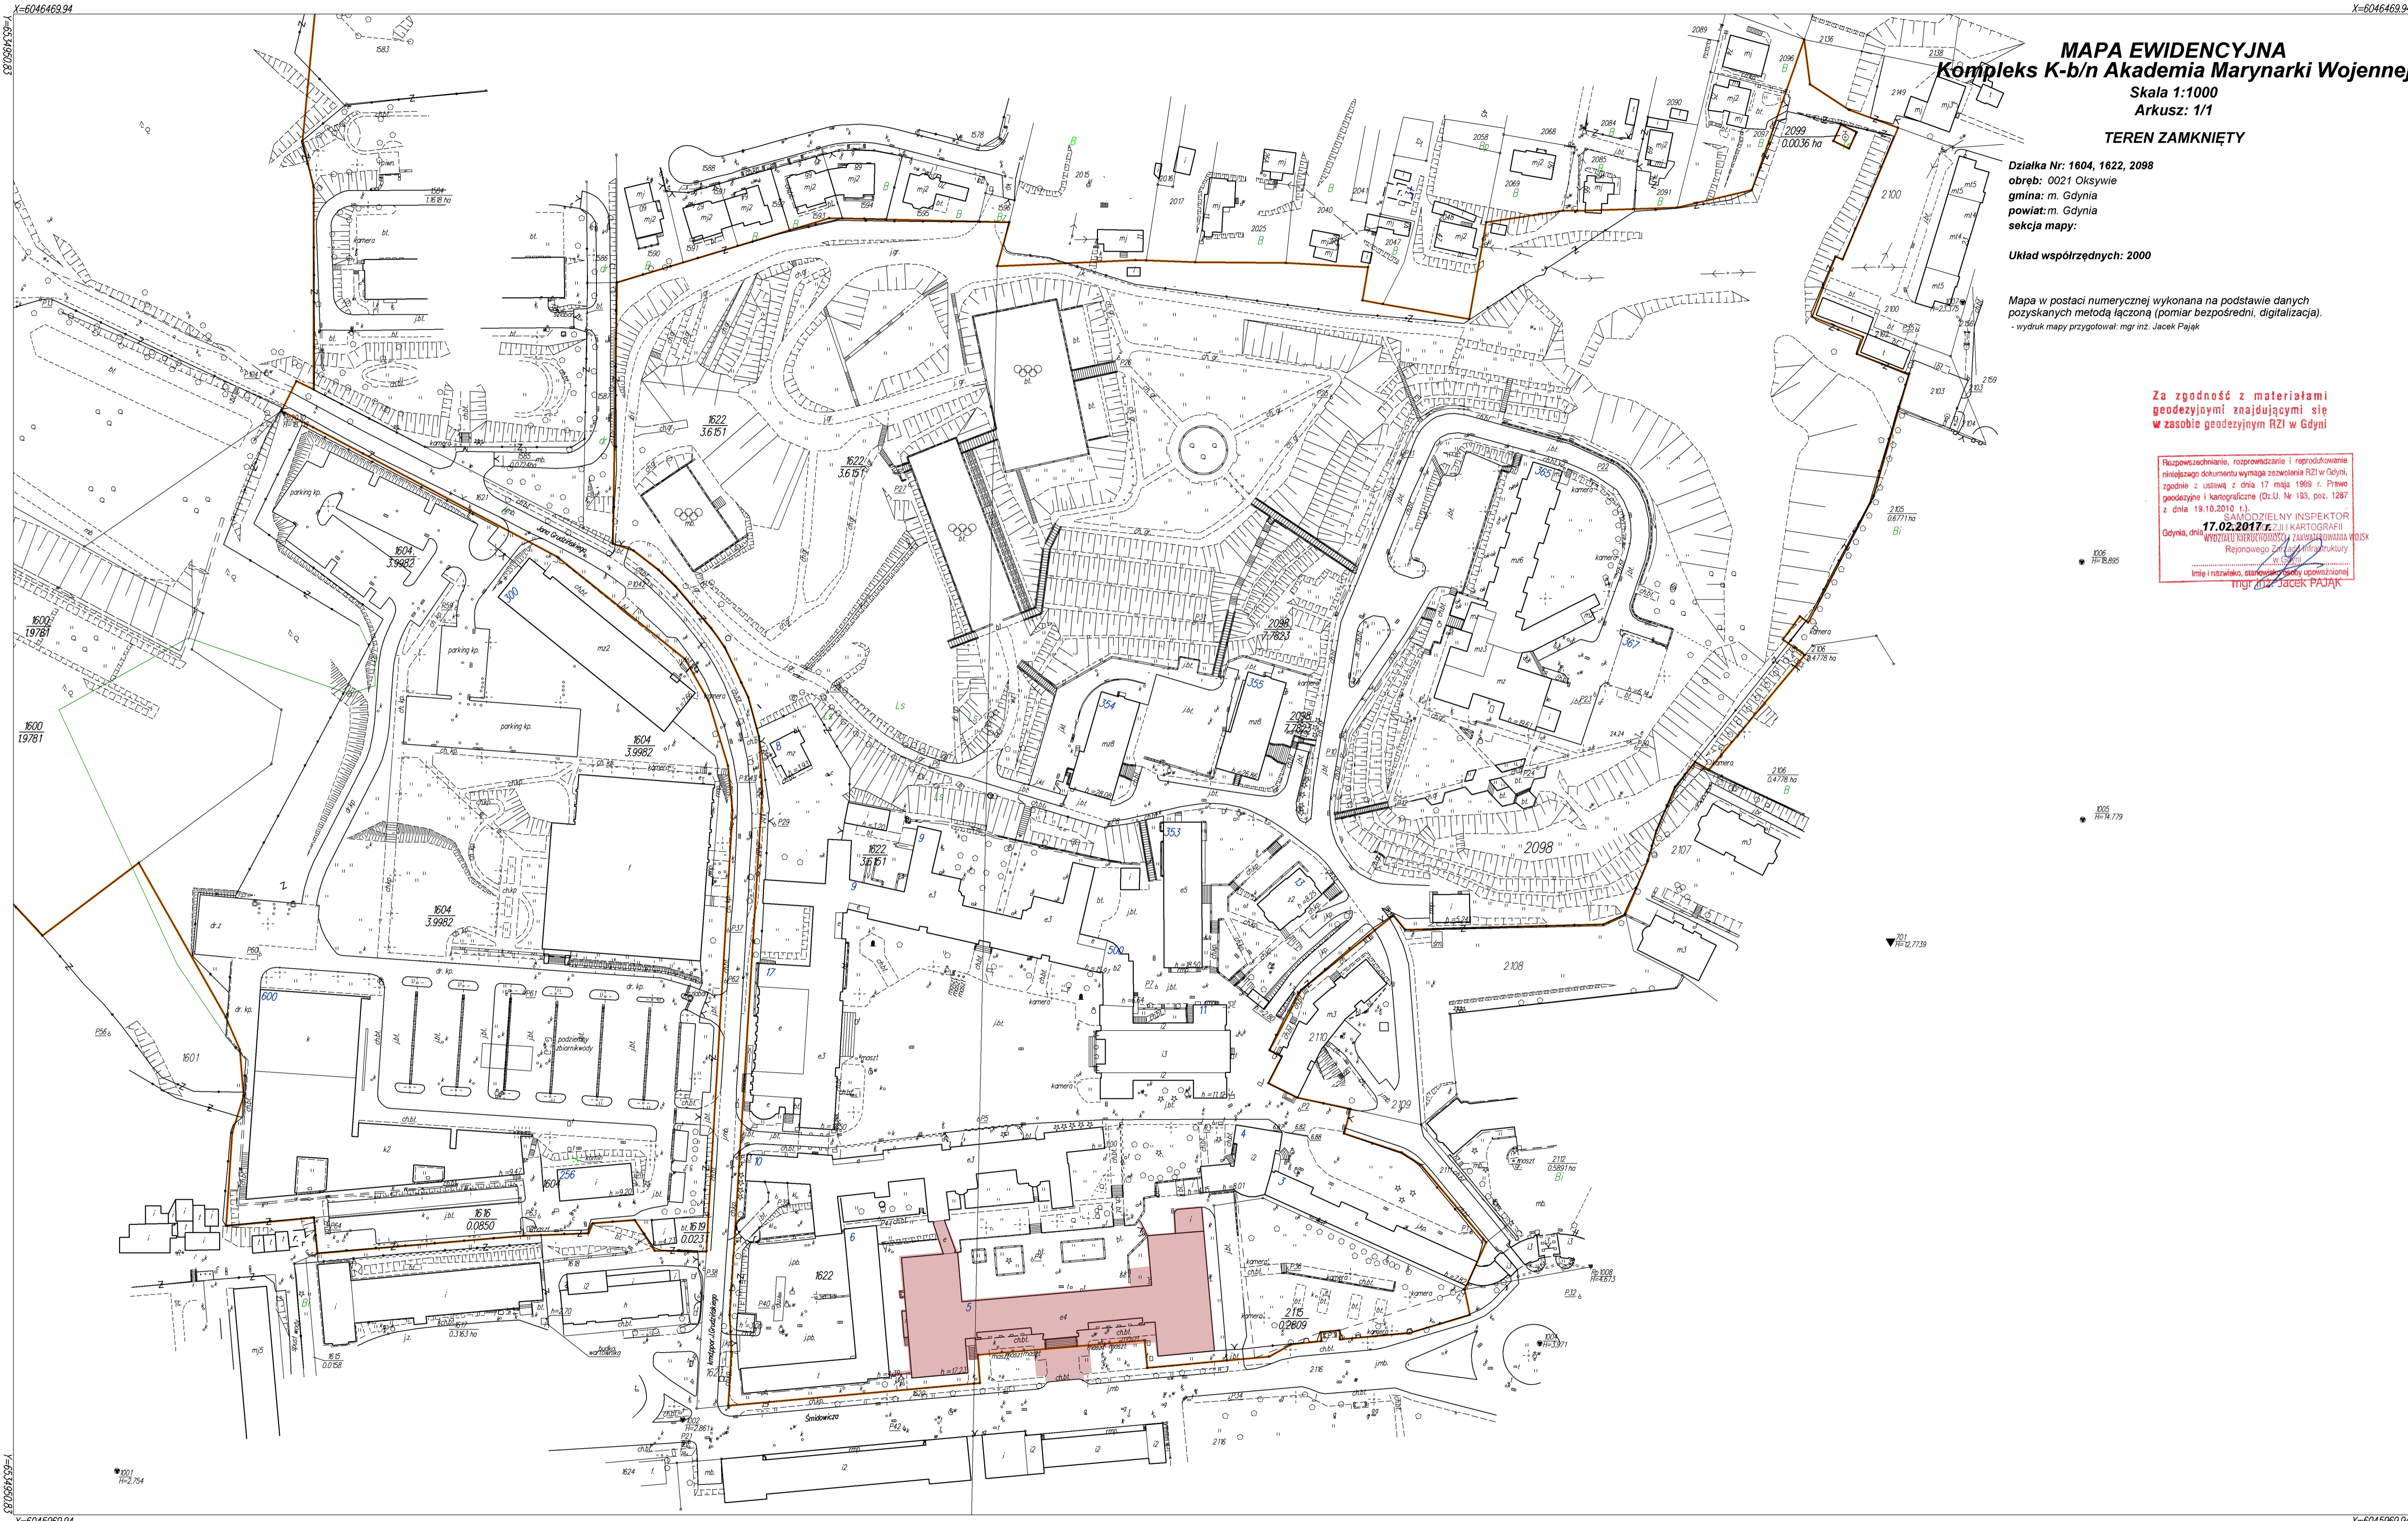

MAPA EWIDENCYJNA Kompleks K-b/n Akademia Marynarki Wojennej

Skala 1:1000
Arkusz: 1/1
TEREN ZAMKNIĘTY

Działka Nr: 1604, 1622, 2098
obręb: 0021 Oksywie
gmina: m. Gdynia
powiat: m. Gdynia
sekcja mapy:

Układ współrzędnych: 2000

Mapa w postaci numerycznej wykonana na podstawie danych
pozyskanych metodą łączoną (pomiar bezpośredni, digitalizacja).
- wydruk mapy przygotował: mgr inż. Jacek Pająk

Za zgodność z materiałami
geodezyjnymi znajdującymi się
w zasobie geodezyjnym RZI w Gdyni

Rozpoznanie, rozpraszanie i reprodukcje niniejszego dokumentu wymaga zezwolenia RZI w Gdyni, zgodnie z ustawą z dnia 17 maja 1999 r. Prawo geodezyjne i kartograficzne (Dz.U. Nr 193, poz. 1287 z dnia 19.10.2010 r.).
 17.02.2017 r. SAMOZWIĘZNY INSPEKTOR WYDZIAŁU GEODEZYJNO-KARTOGRAFII REJONOWEGO ZŁAZI INFRASTRUKTURY W GDYNI
 Imię i nazwisko, stanowisko osoby upoważnionej mgr inż. JACEK PAJĄK

X=6046469.94
Y=6045969.94

X=6046469.94
Y=6045969.94