

## MAPA ZASADNICZA Kompleksu K-AMW GDYNIA Skala 1:3000 TEREN ZAMKNIĘTY

**Działka Nr:** różne  
**obręb:** 021 Oksywie  
**gmina:** m. Gdynia  
**powiat:** m. Gdynia  
**sekcja mapy:** MAPA PRZEGLĄDOWA ARKUSZY

**Układ współrzędnych:** 2000  
**Poziom odniesienia:** Kronsztad 86


Mapa w postaci numerycznej wykonana na podstawie danych pozyskanych metodą łączoną (pomiar bezpośredni, digitalizacja).  
- wydruk mapy przygotował: mgr inż. Arkadiusz Kowalina

25.17.2.4

25.25.18.1.3

25.25.18.3.1

8.3.3

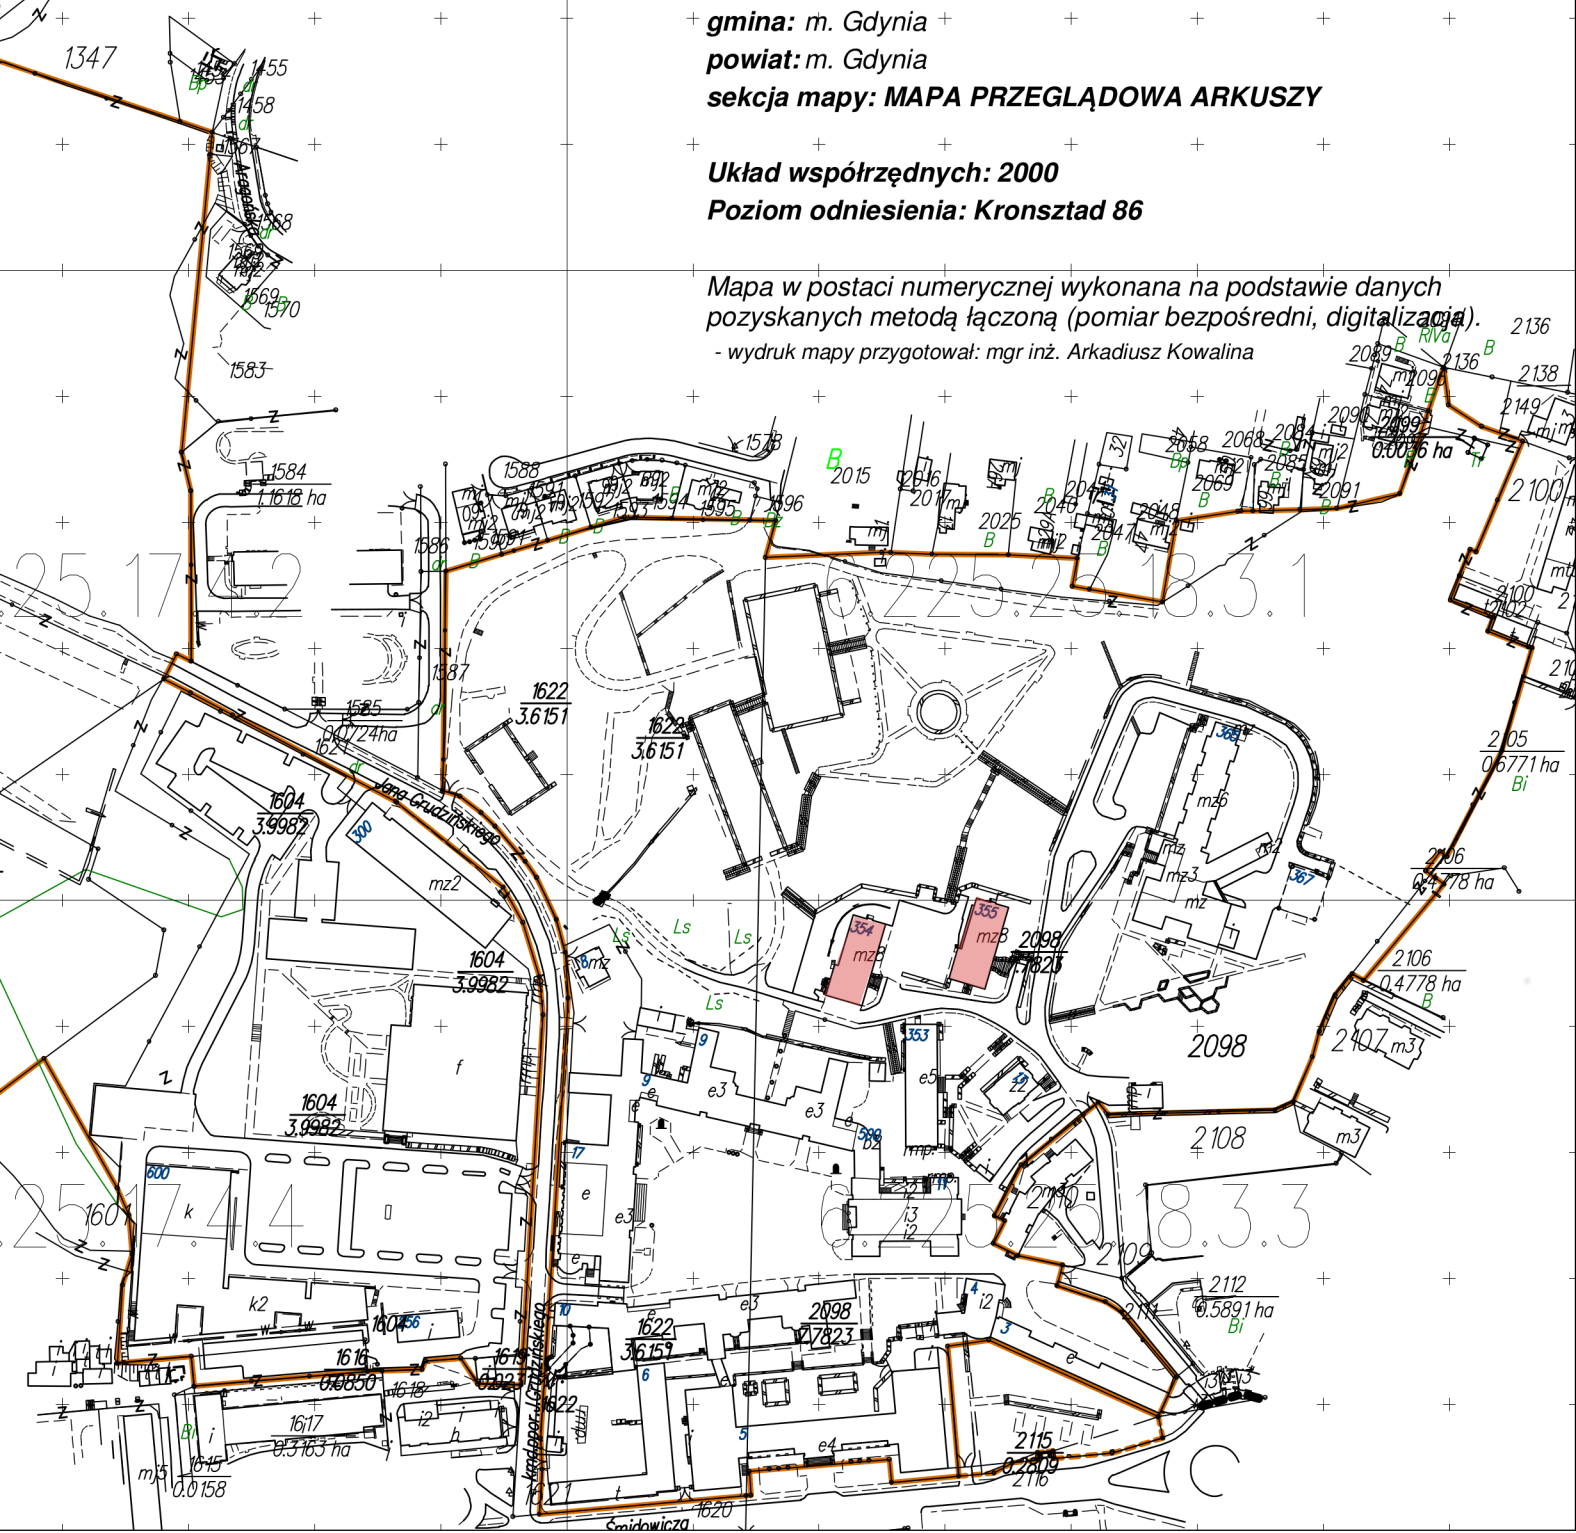

Lokalizacja przedmiotowych budynków na terenie AMW