




ISTNIEJĄCE NAWIERZCHNIE I STUDZIENKI DO ROZBIÓRKI 1:100

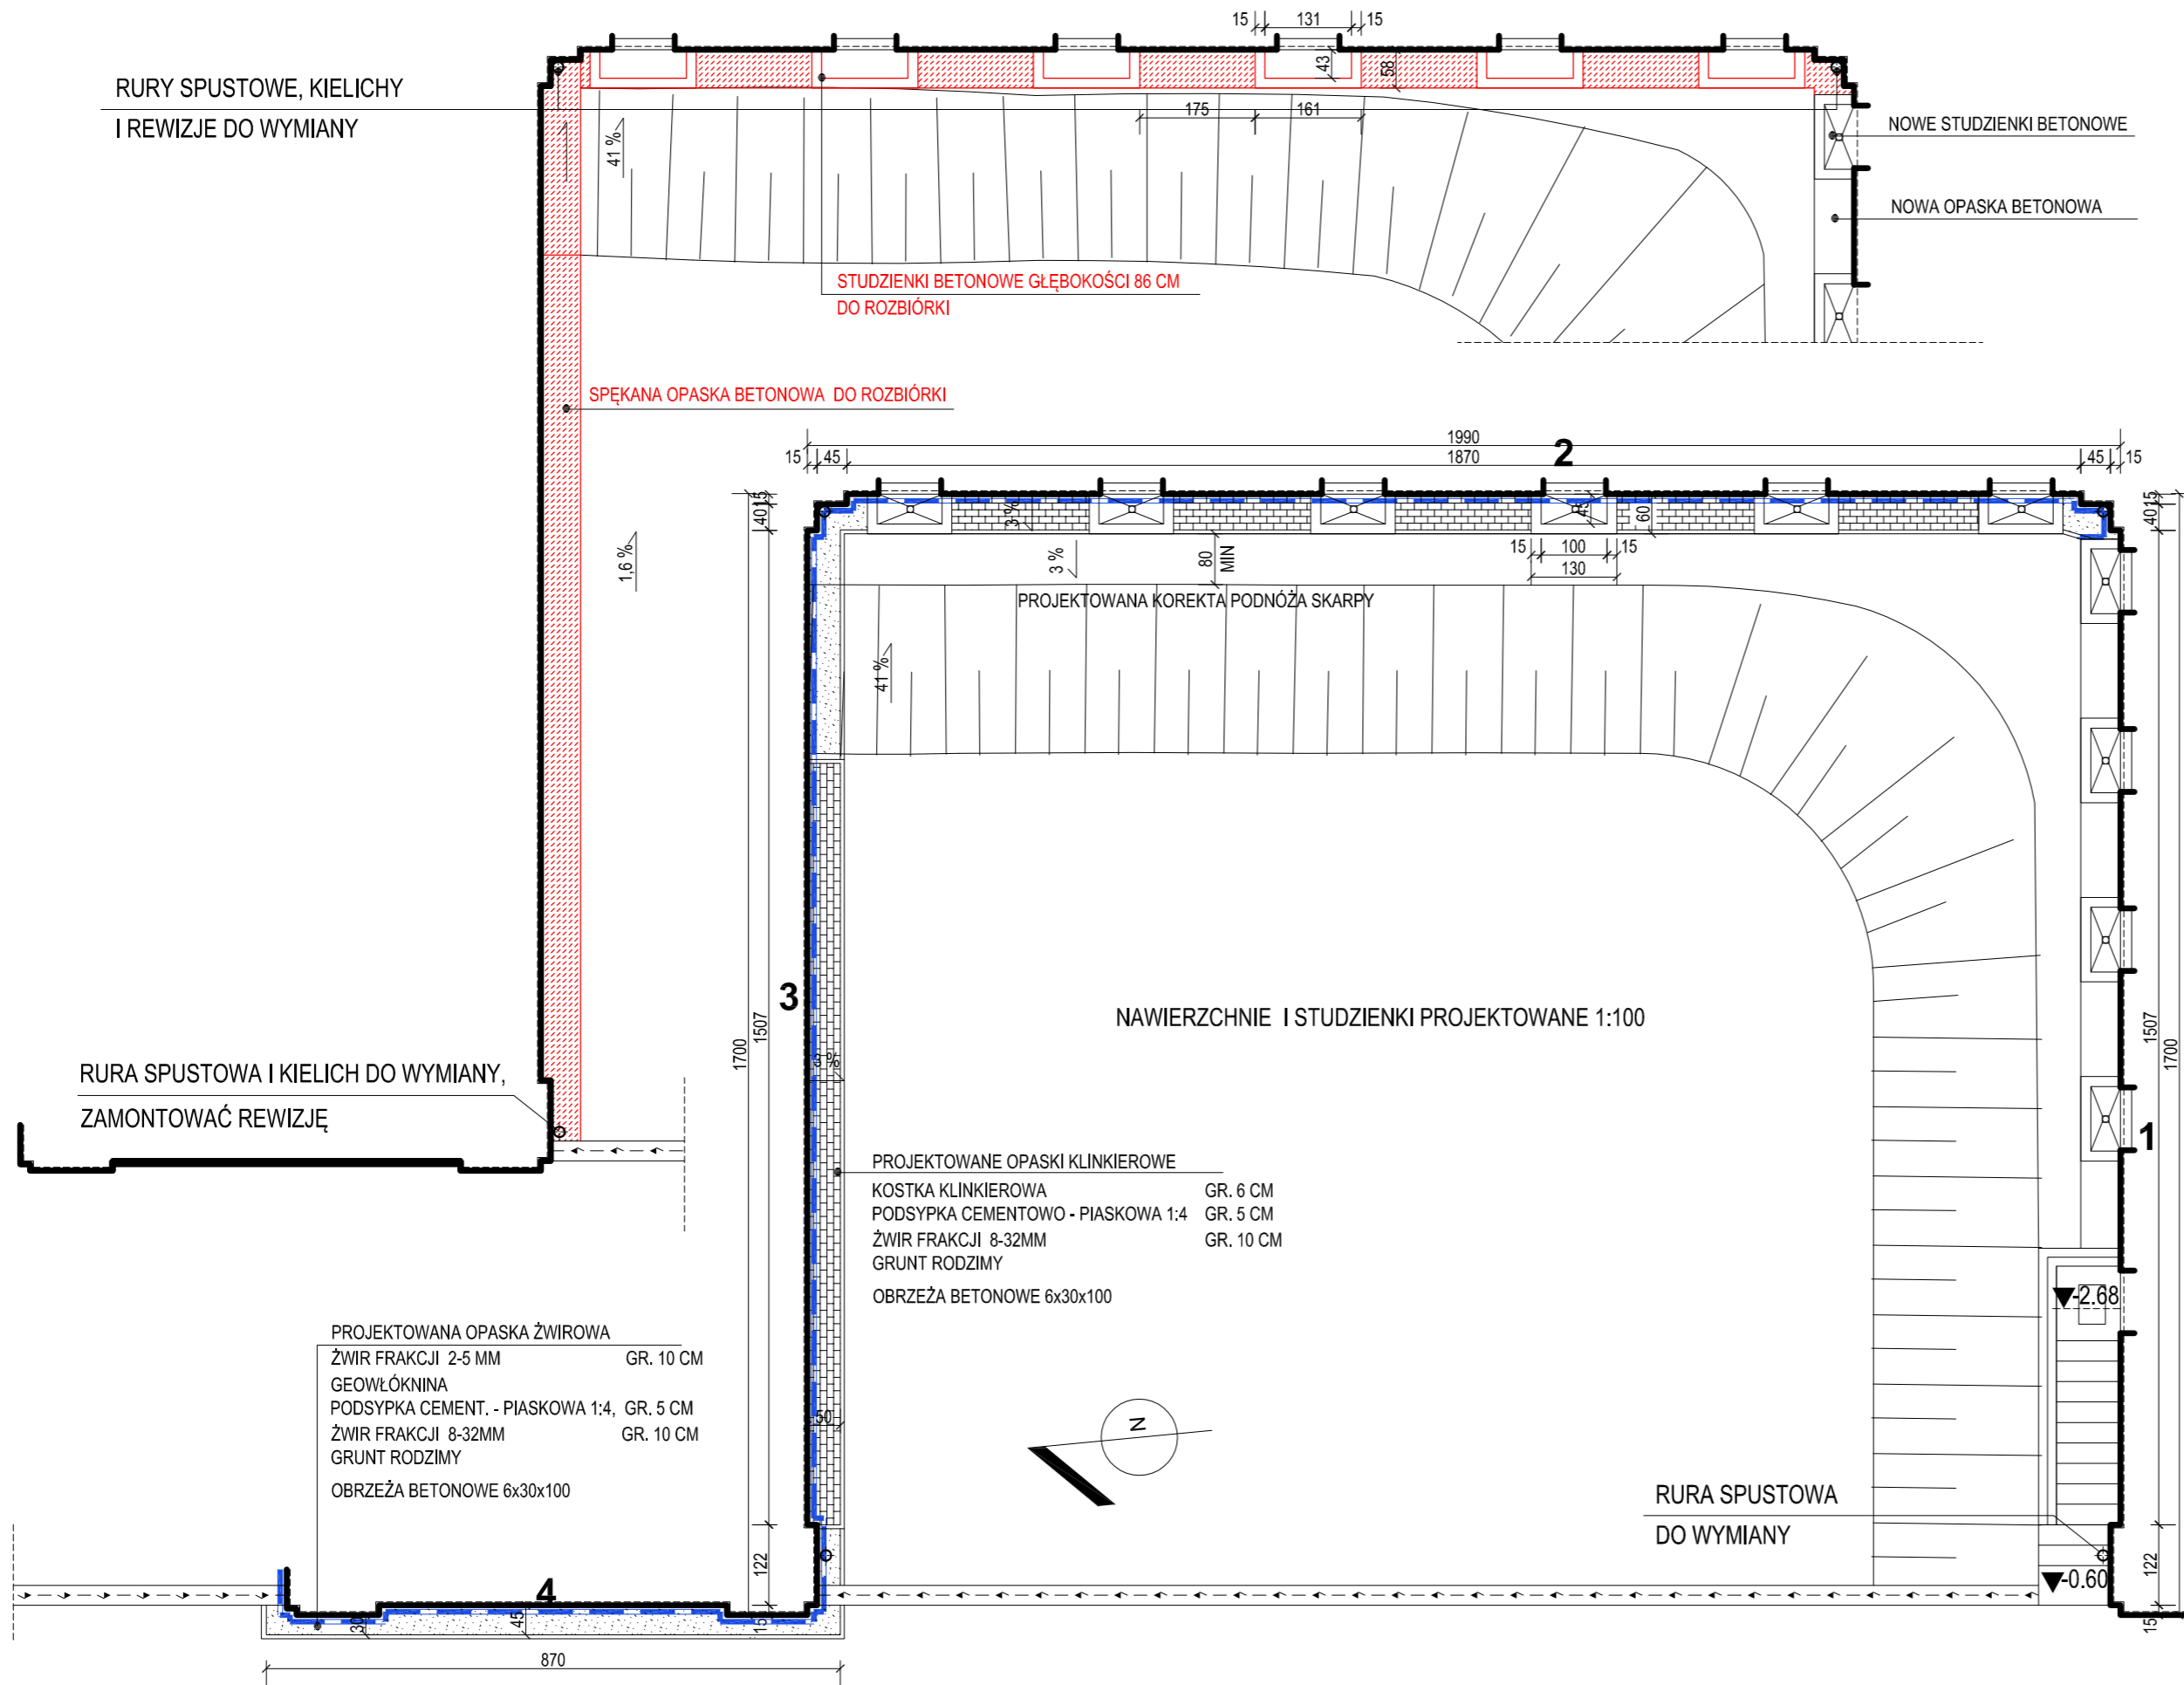

DETAL STUDZIENKI NAŚWETLAJĄCEJ ORAZ IZOLACJI 1:20

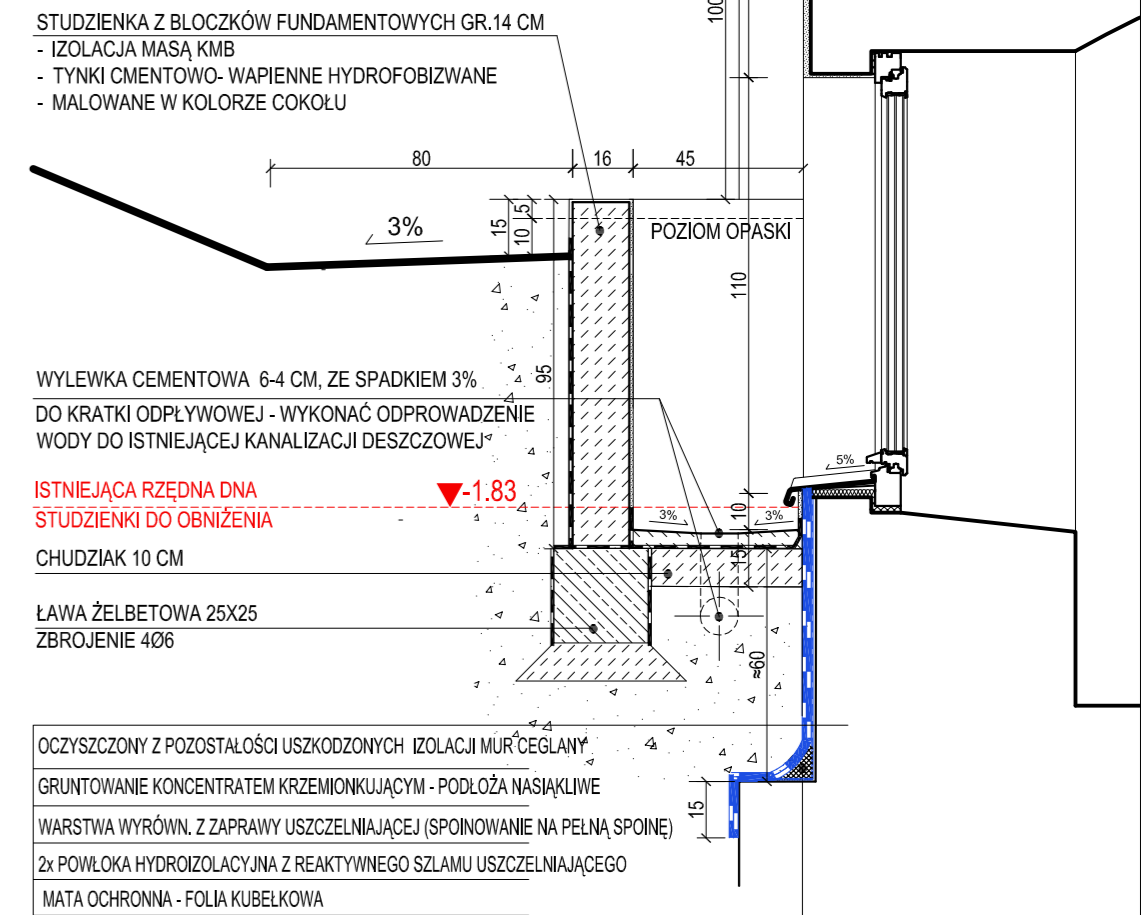

FASETA Z MINERALNEJ ZAPRAWY SZYBKOWIĄŻĄCEJ
 NA WARSTWIE WYRÓWNAWCZEJ ZAIZOLOWANEJ SZLAMEM

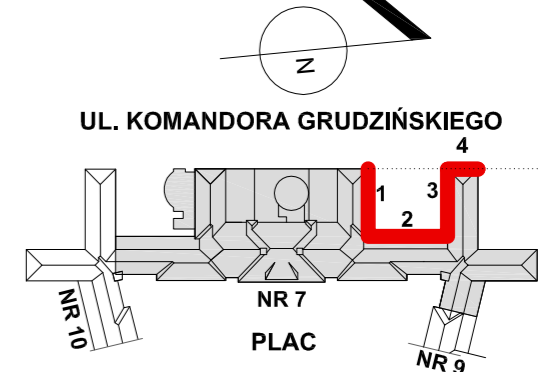

	ARCHITEKT_KA Agnieszka Kalicka, ul.mjr. Hubala 35/1, 80-289 Gdańsk			
	PROJEKT BUDOWLANY WYMIANY STOLARKI I REMONTU ELEWACJI BUDYNKU NR7			
obiekt:	Budynek nr 7 w kompleksie Akademii Marynarki Wojennej			
adres:	Gdynia, ul. inż. Jana Śmidowicza 69, dz. nr 48/2, obręb 21			
inwestor:	Akademia Marynarki Wojennej, 81-127 Gdynia, ul. inż. Śmidowicza 69			
rysunek:	PODWÓRZE GOSPODARCZE- STUDZIENKI I OPASKI			skala:
				1:100
data: 04. 2018	projektant:	arch. Agnieszka Kalicka	PO/KK/395/2011 spec. arch. do proj. b.o.	nr rysunku: A.4.1
	sprawdzający:	arch. Karolina Paluszynska- Czekaj	PO/KK/408/2011 spec. arch. do proj. b.o.	
	branża:	architektura	faza:	P.B.