FRAGMENT RZUTU PARTERU
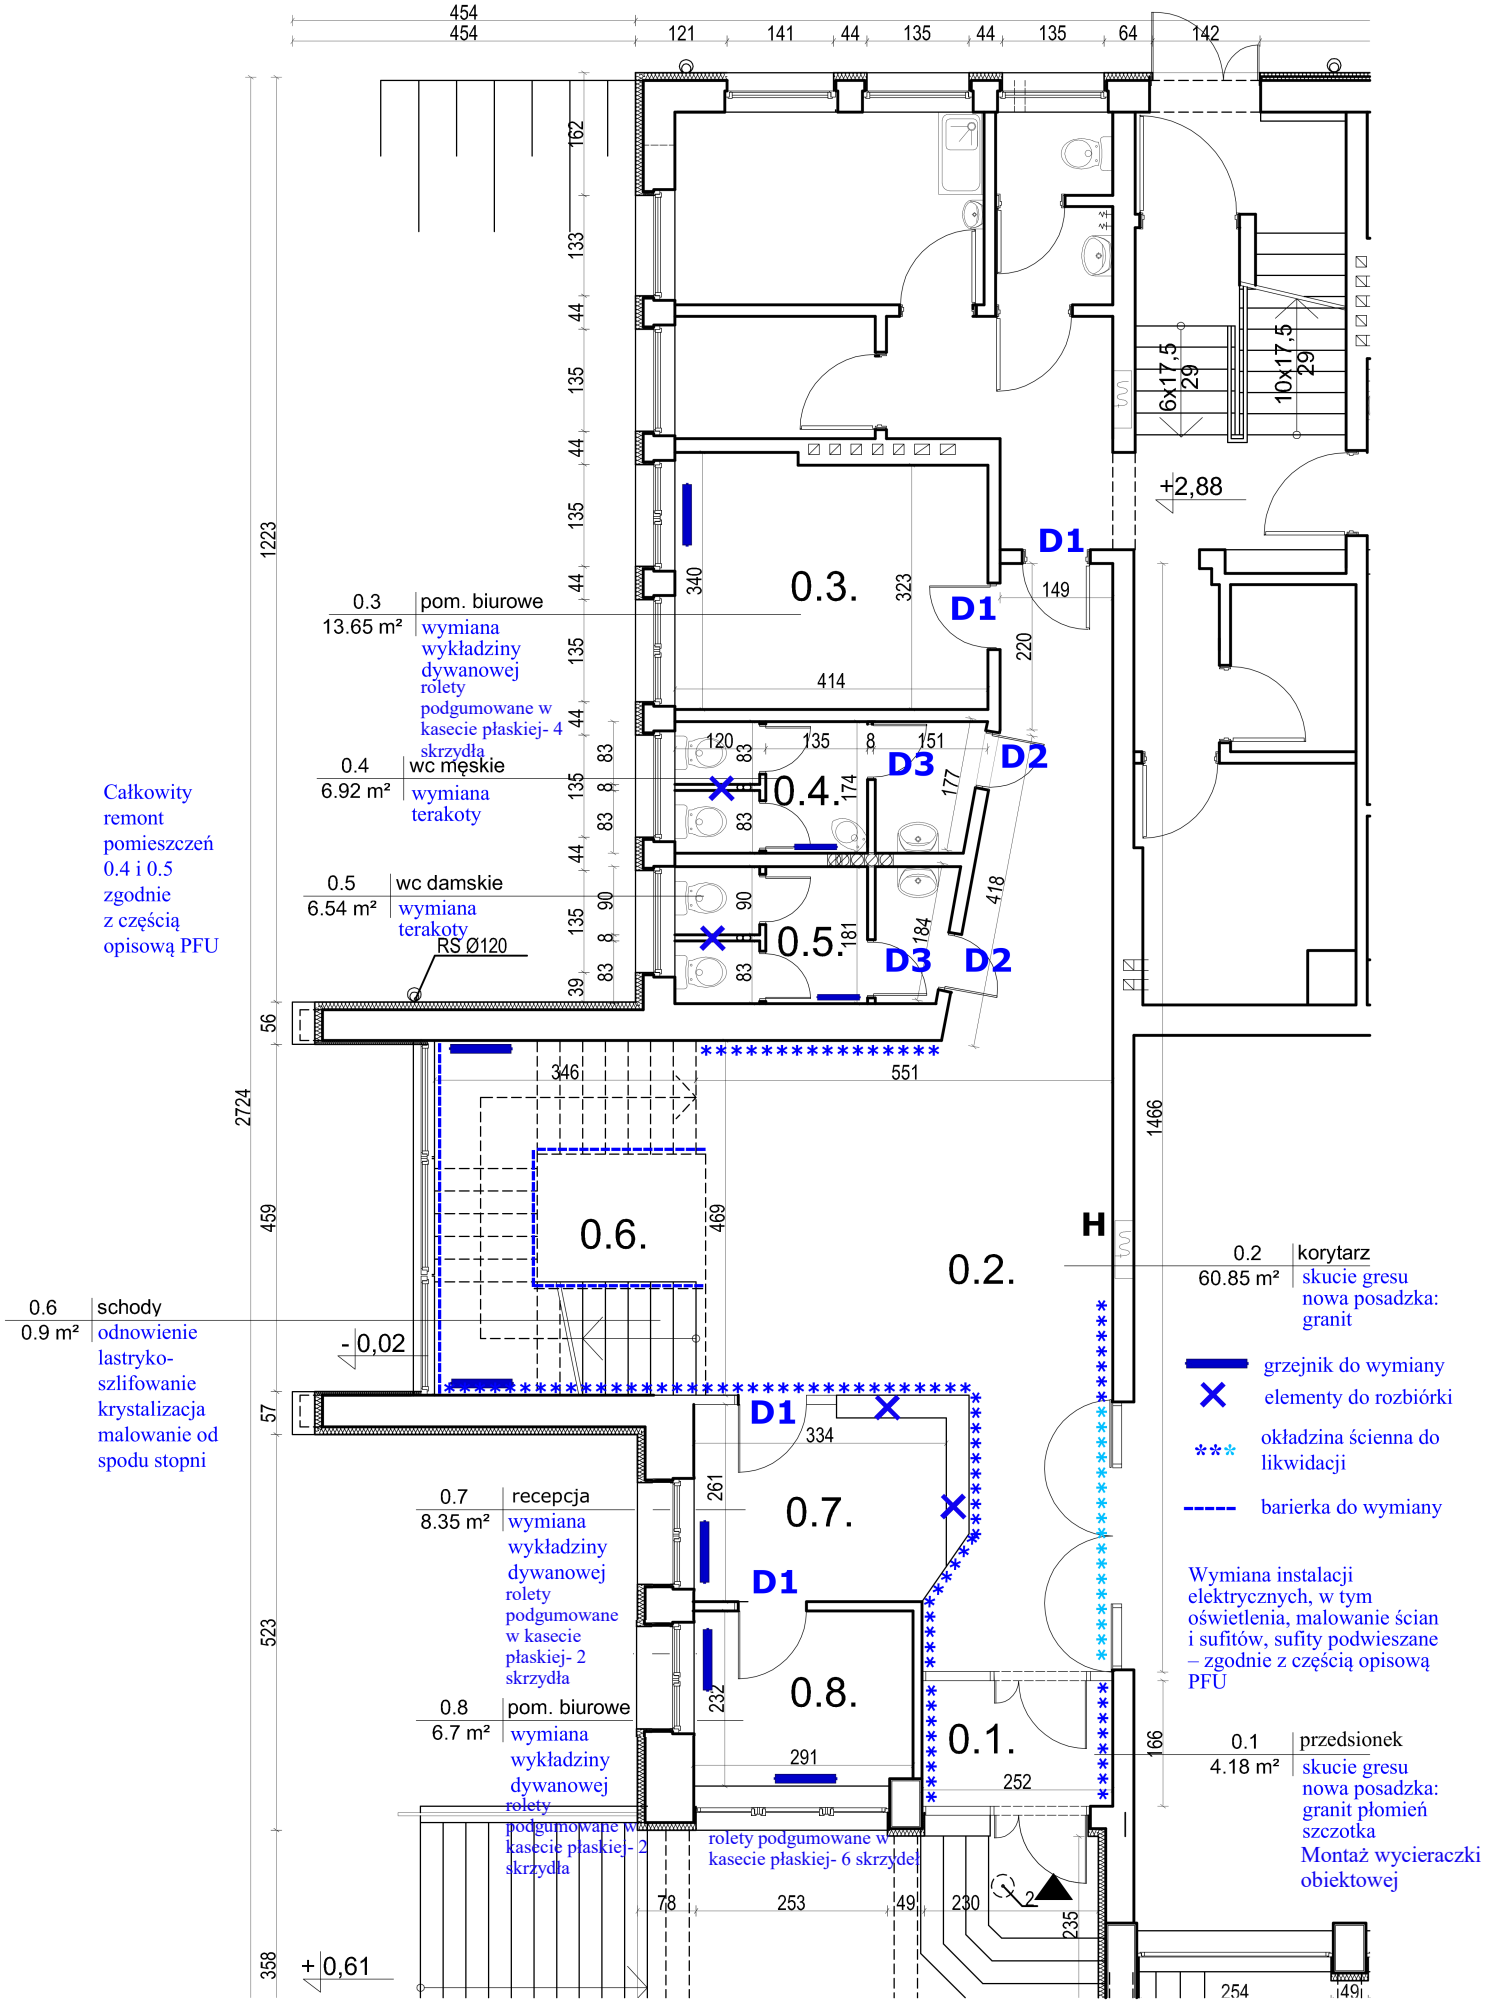
ZAKRES PRAC zgodnie z PFU