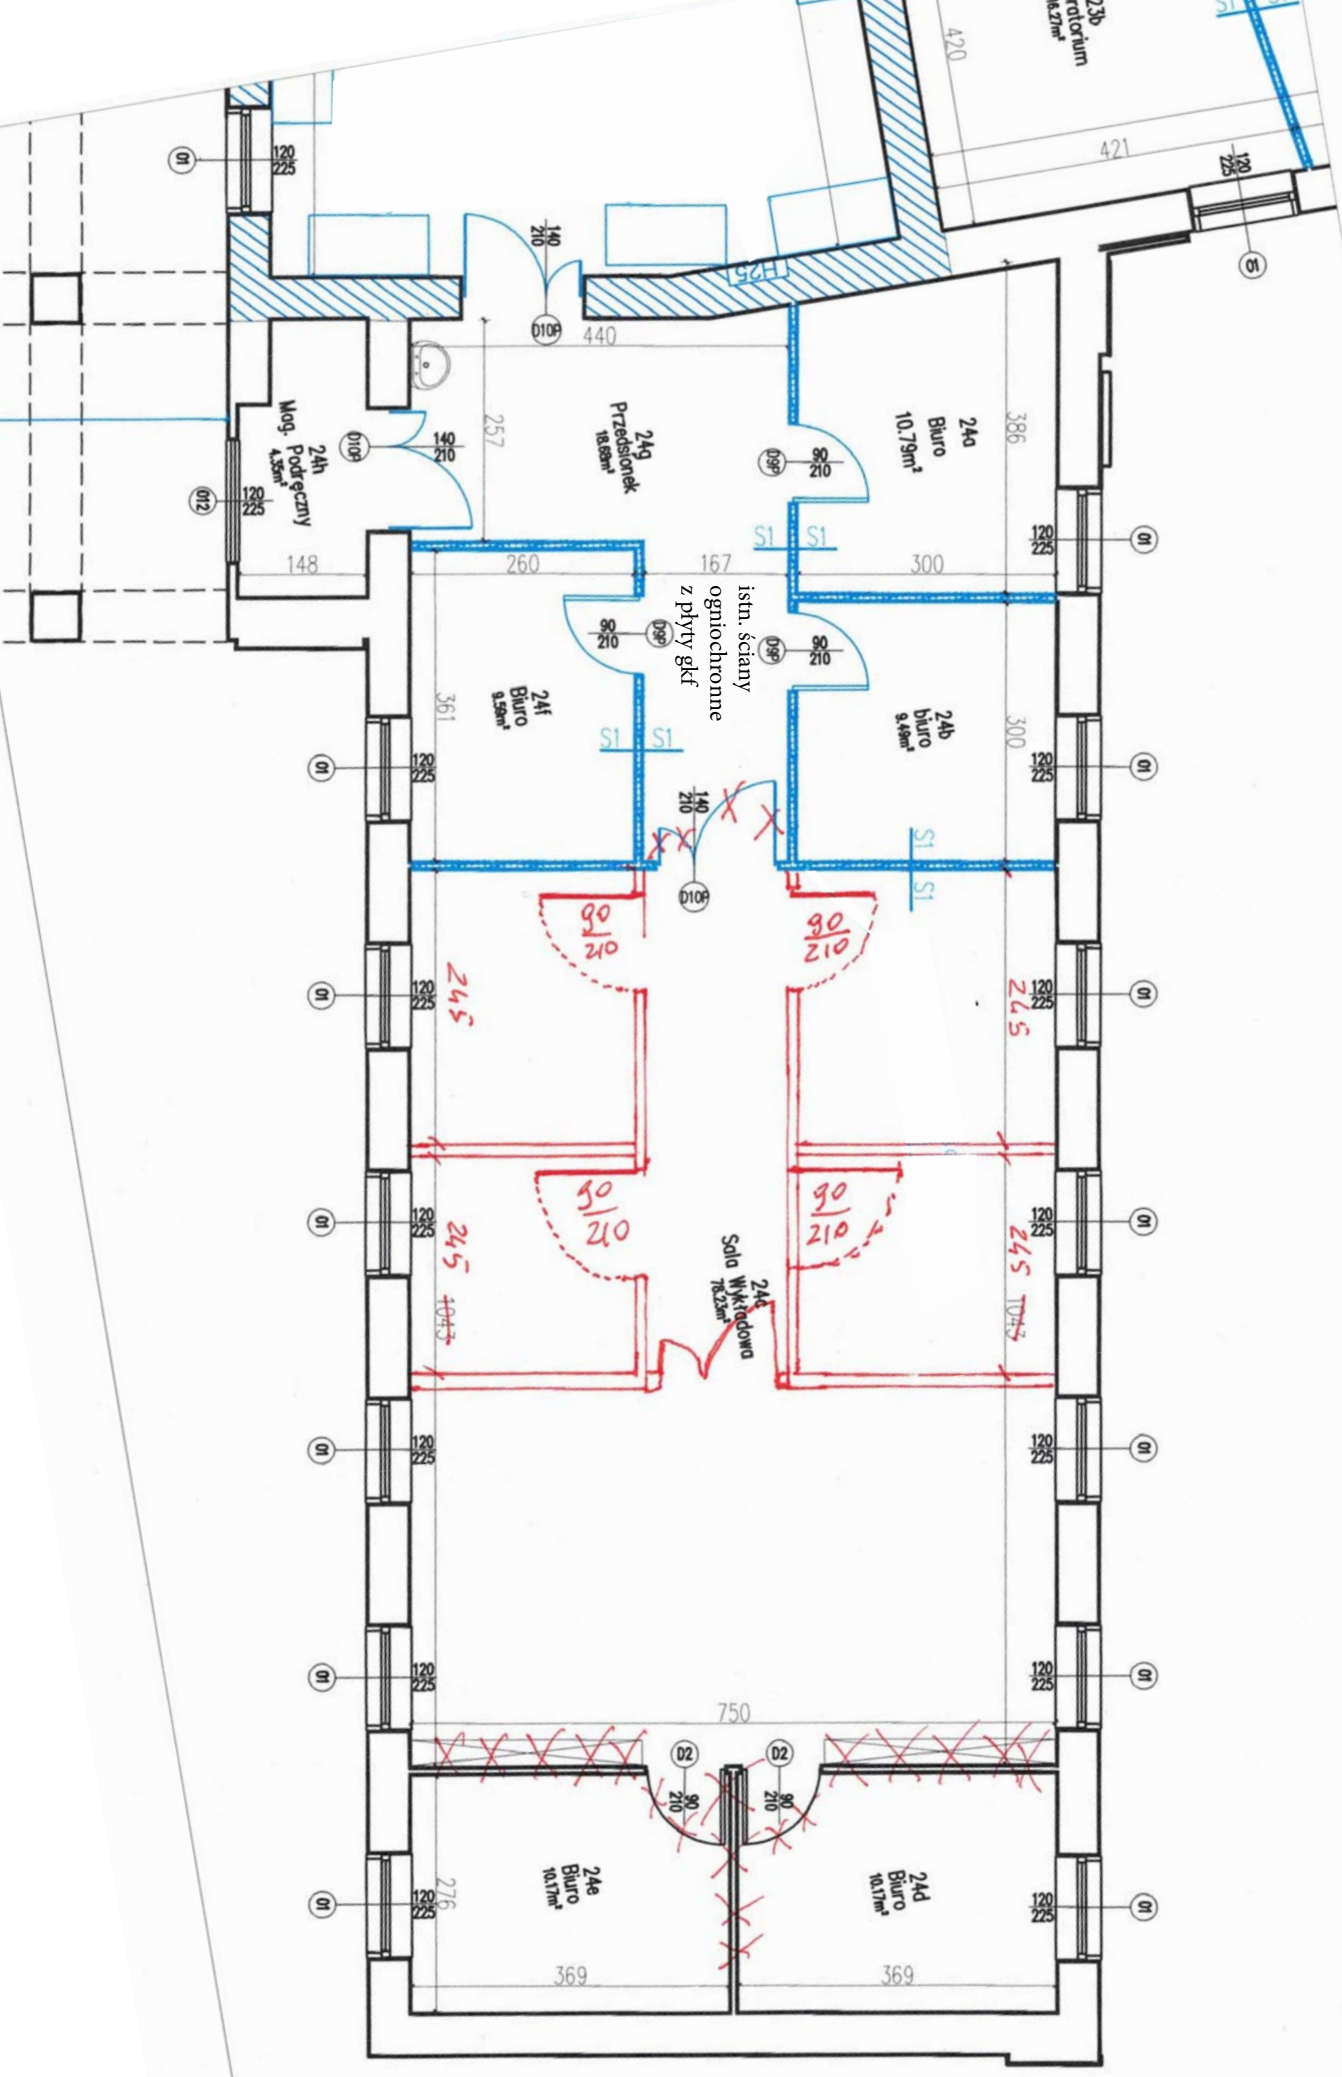
istn. ściany
ogniochronne
z płyty gkf
24a Biuro 10.79m²
24b biuro 9.49m²
24c Sala Wykładowa 76.23m²
24d Biuro 10.17m²
24e Biuro 10.17m²
24f Biuro 9.59m²
24g Przedsionek 18.89m²
24h Wag. Podręczny 4.35m²
N